


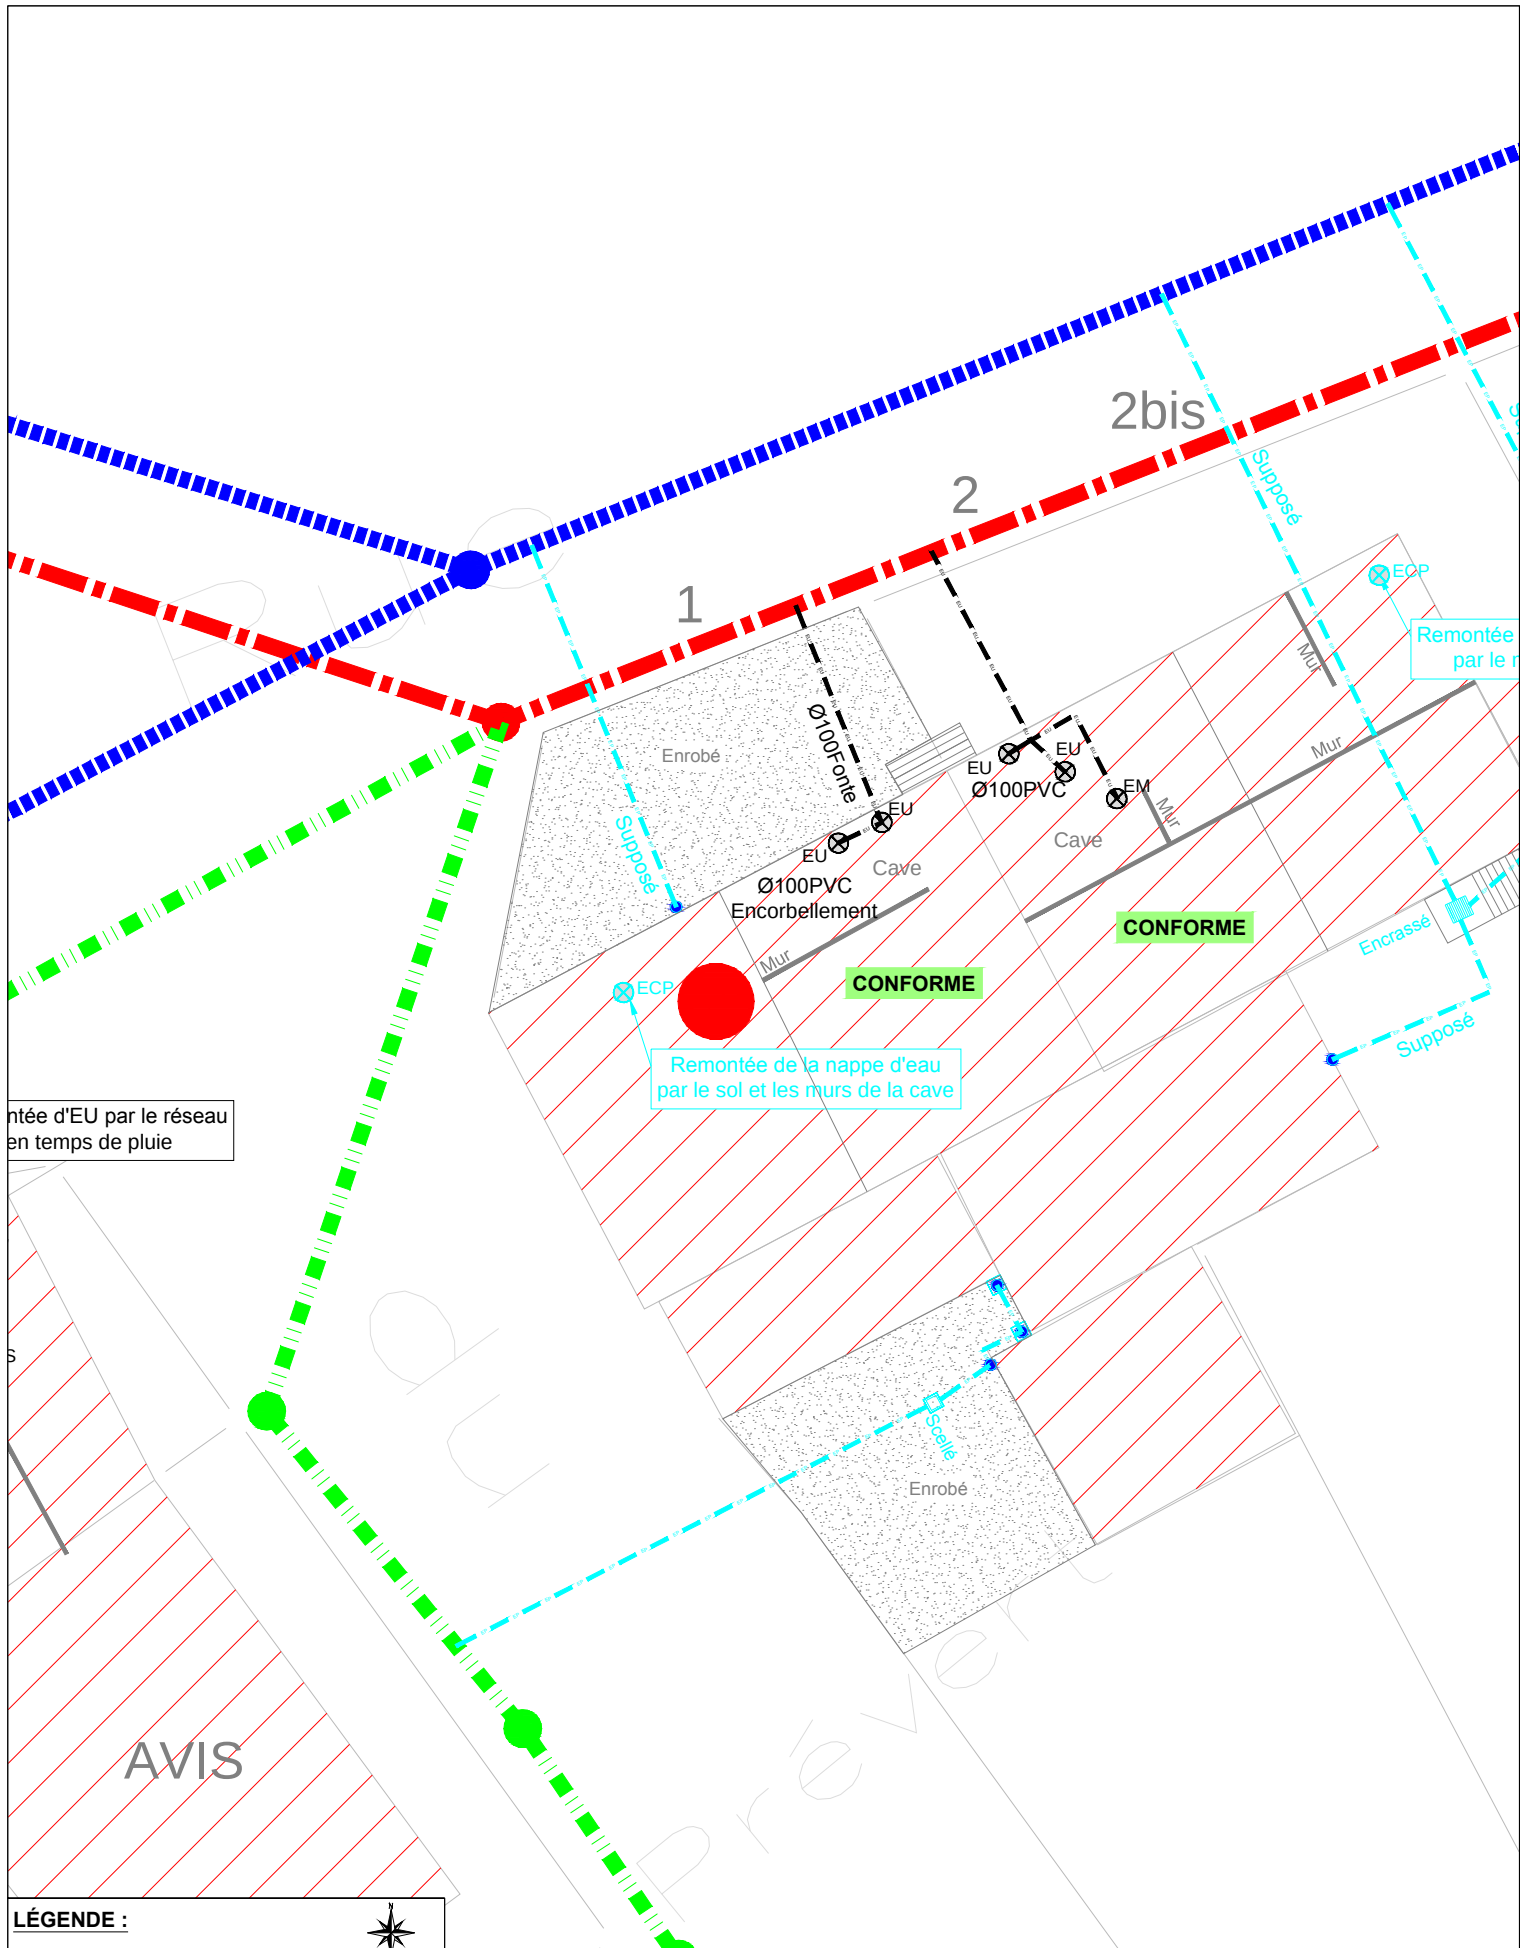

ntée d'EU par le réseau
en temps de pluie

LÉGENDE :

- Réseau Eaux usées
- Réseau Eaux pluviales
- Réseau EU Communal
- Réseau EP Communal
- Réseau UN Communal
- Travaux à la charge de la commune
- Travaux à la charge du particulier
- Habitation concernée



COMMUNE : AUMETZ

ADRESSE : 1 rue de l'Eglise


Réalisé par : LORRAINE CONSEILS AMO



Date : 10/08/2016

Echelle : 1/200ème



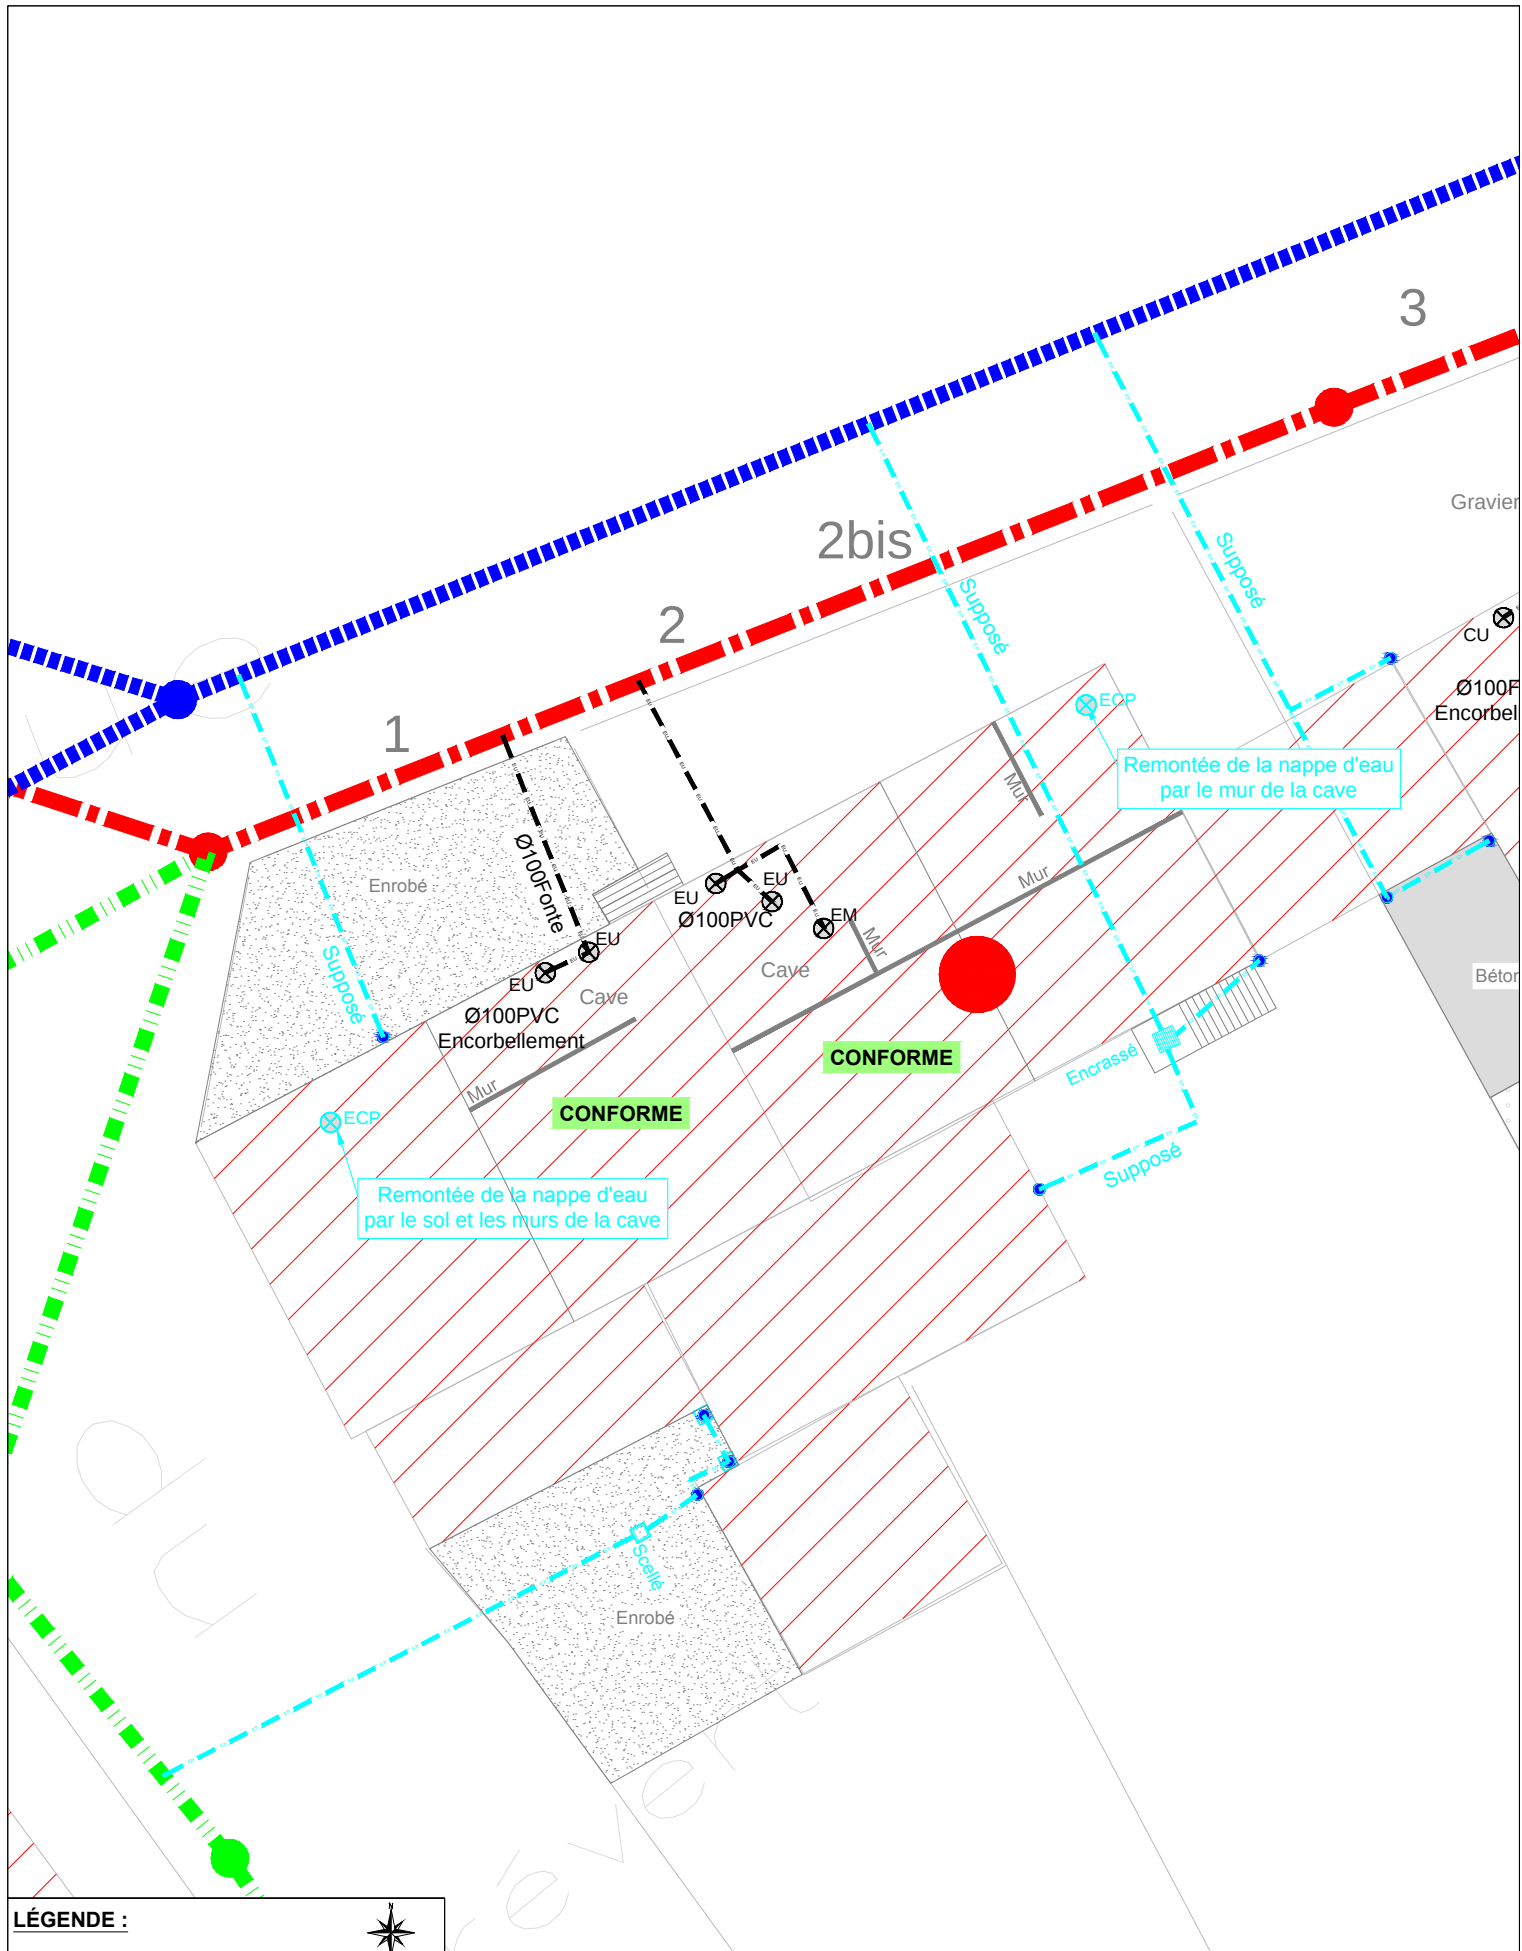

LÉGENDE :

- Réseau Eaux usées
- Réseau Eaux pluviales
- - - Réseau EU Communal
- - - Réseau EP Communal
- - - Réseau UN Communal
- Travaux à la charge de la commune
- Travaux à la charge du particulier
- Habitation concernée



COMMUNE : AUMETZ

ADRESSE : 2-2bis rue de l'Eglise


Réalisé par : LORRAINE CONSEILS AMO



Date : 17/08/2016

Echelle : 1/200ème



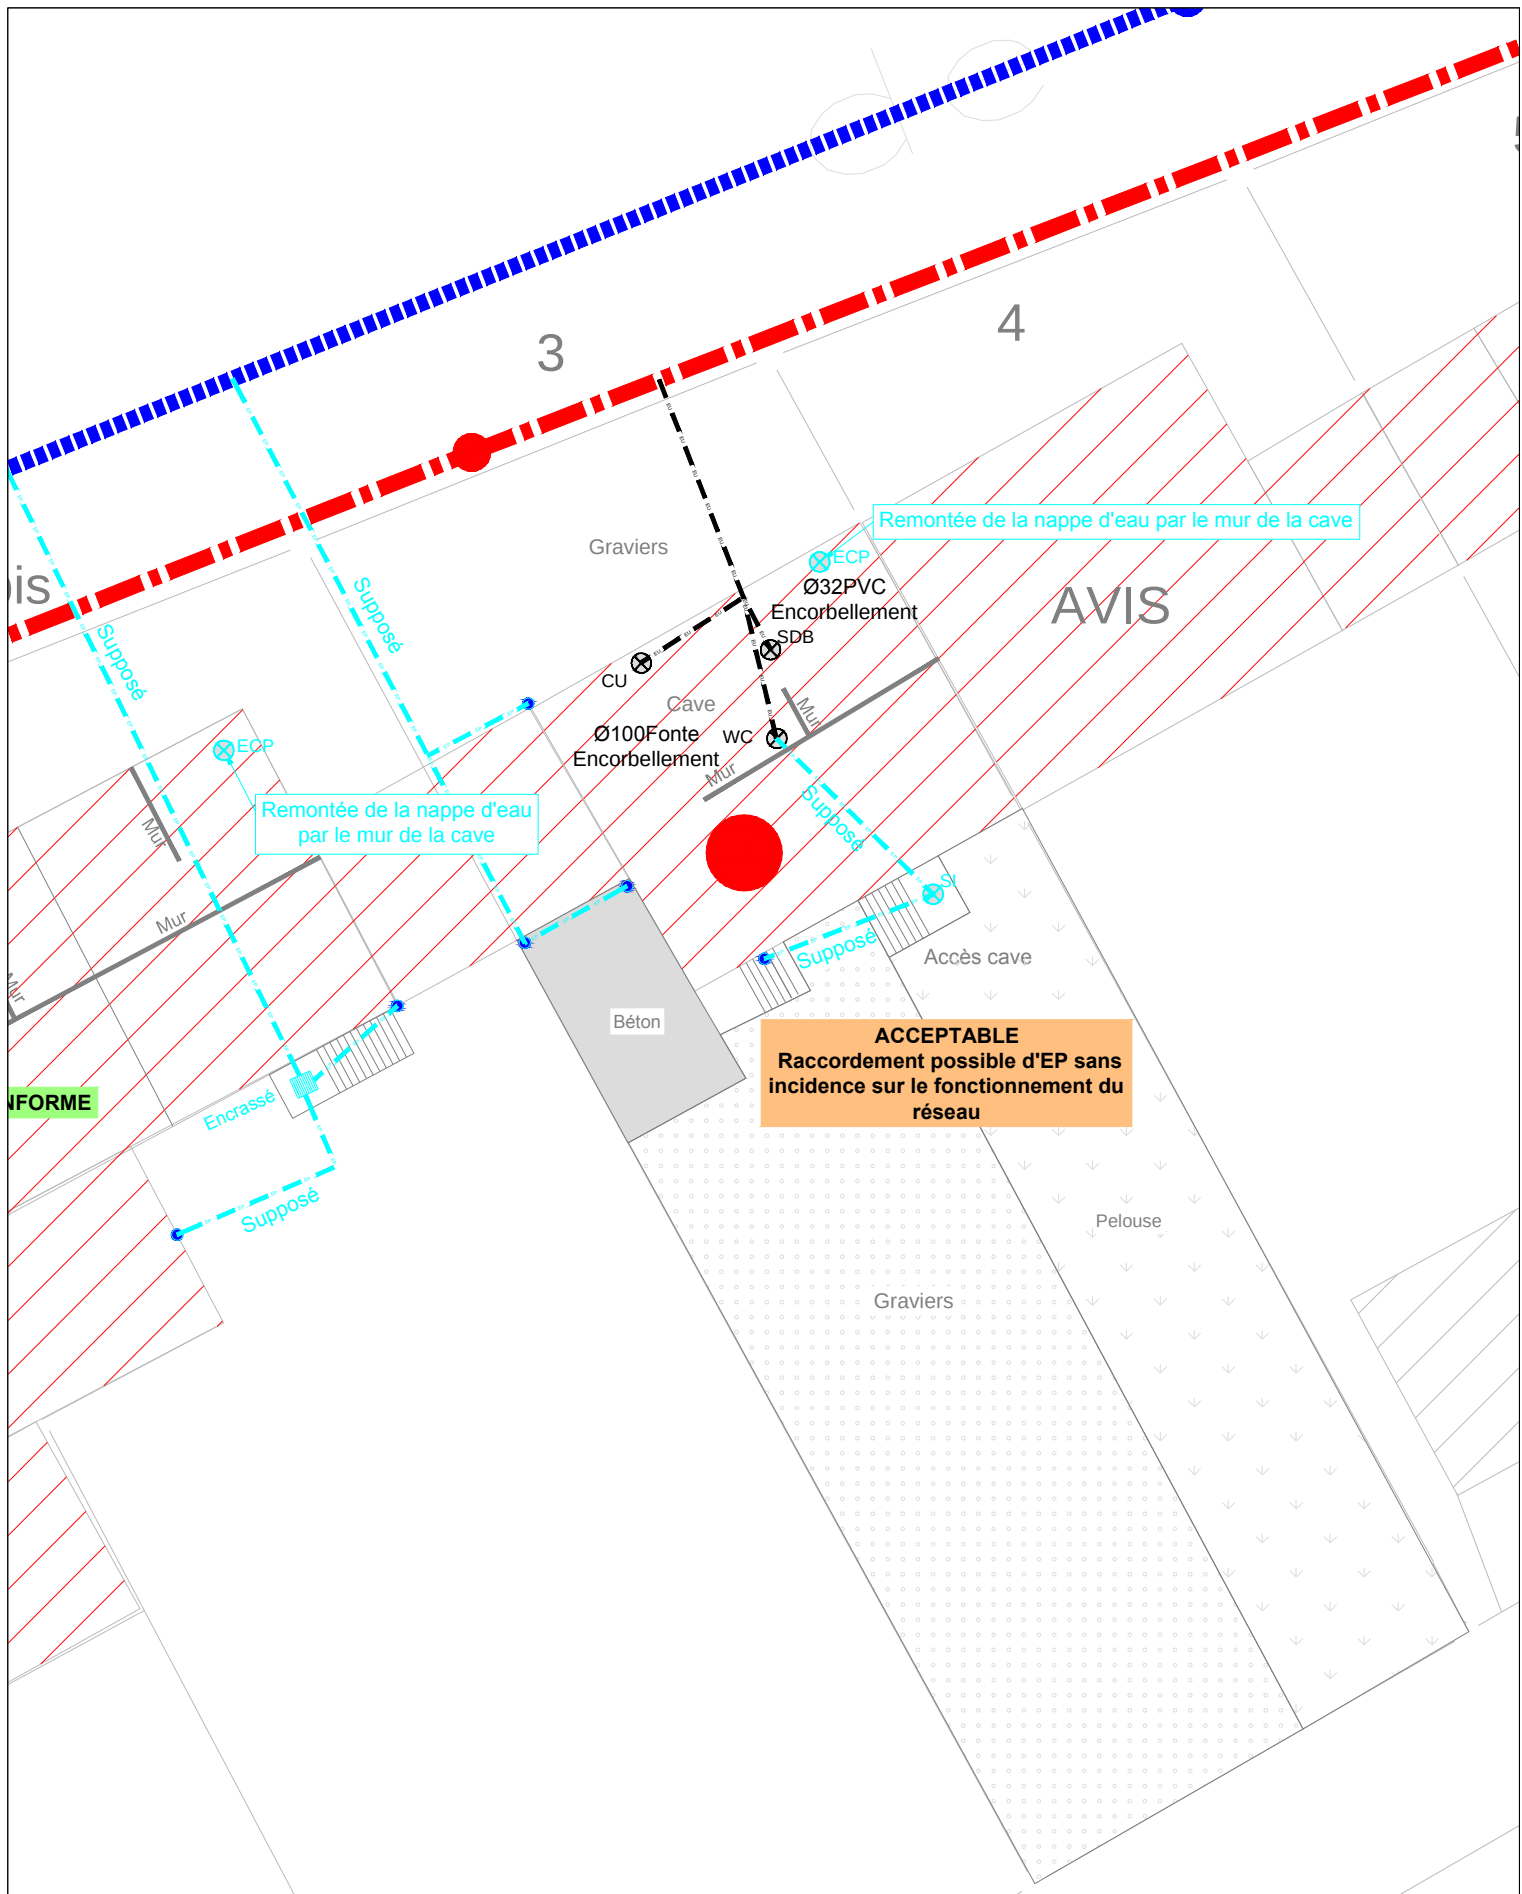

LÉGENDE :

- Réseau Eaux usées
- Réseau Eaux pluviales
- - - Réseau EU Communal
- - - Réseau EP Communal
- - - Réseau UN Communal
- Travaux à la charge de la commune
- Travaux à la charge du particulier
- Habitation concernée



COMMUNE : AUMETZ

ADRESSE : 3 rue de l'Eglise


Réalisé par : LORRAINE CONSEILS AMO



Date : 10/08/2016

Echelle : 1/200ème



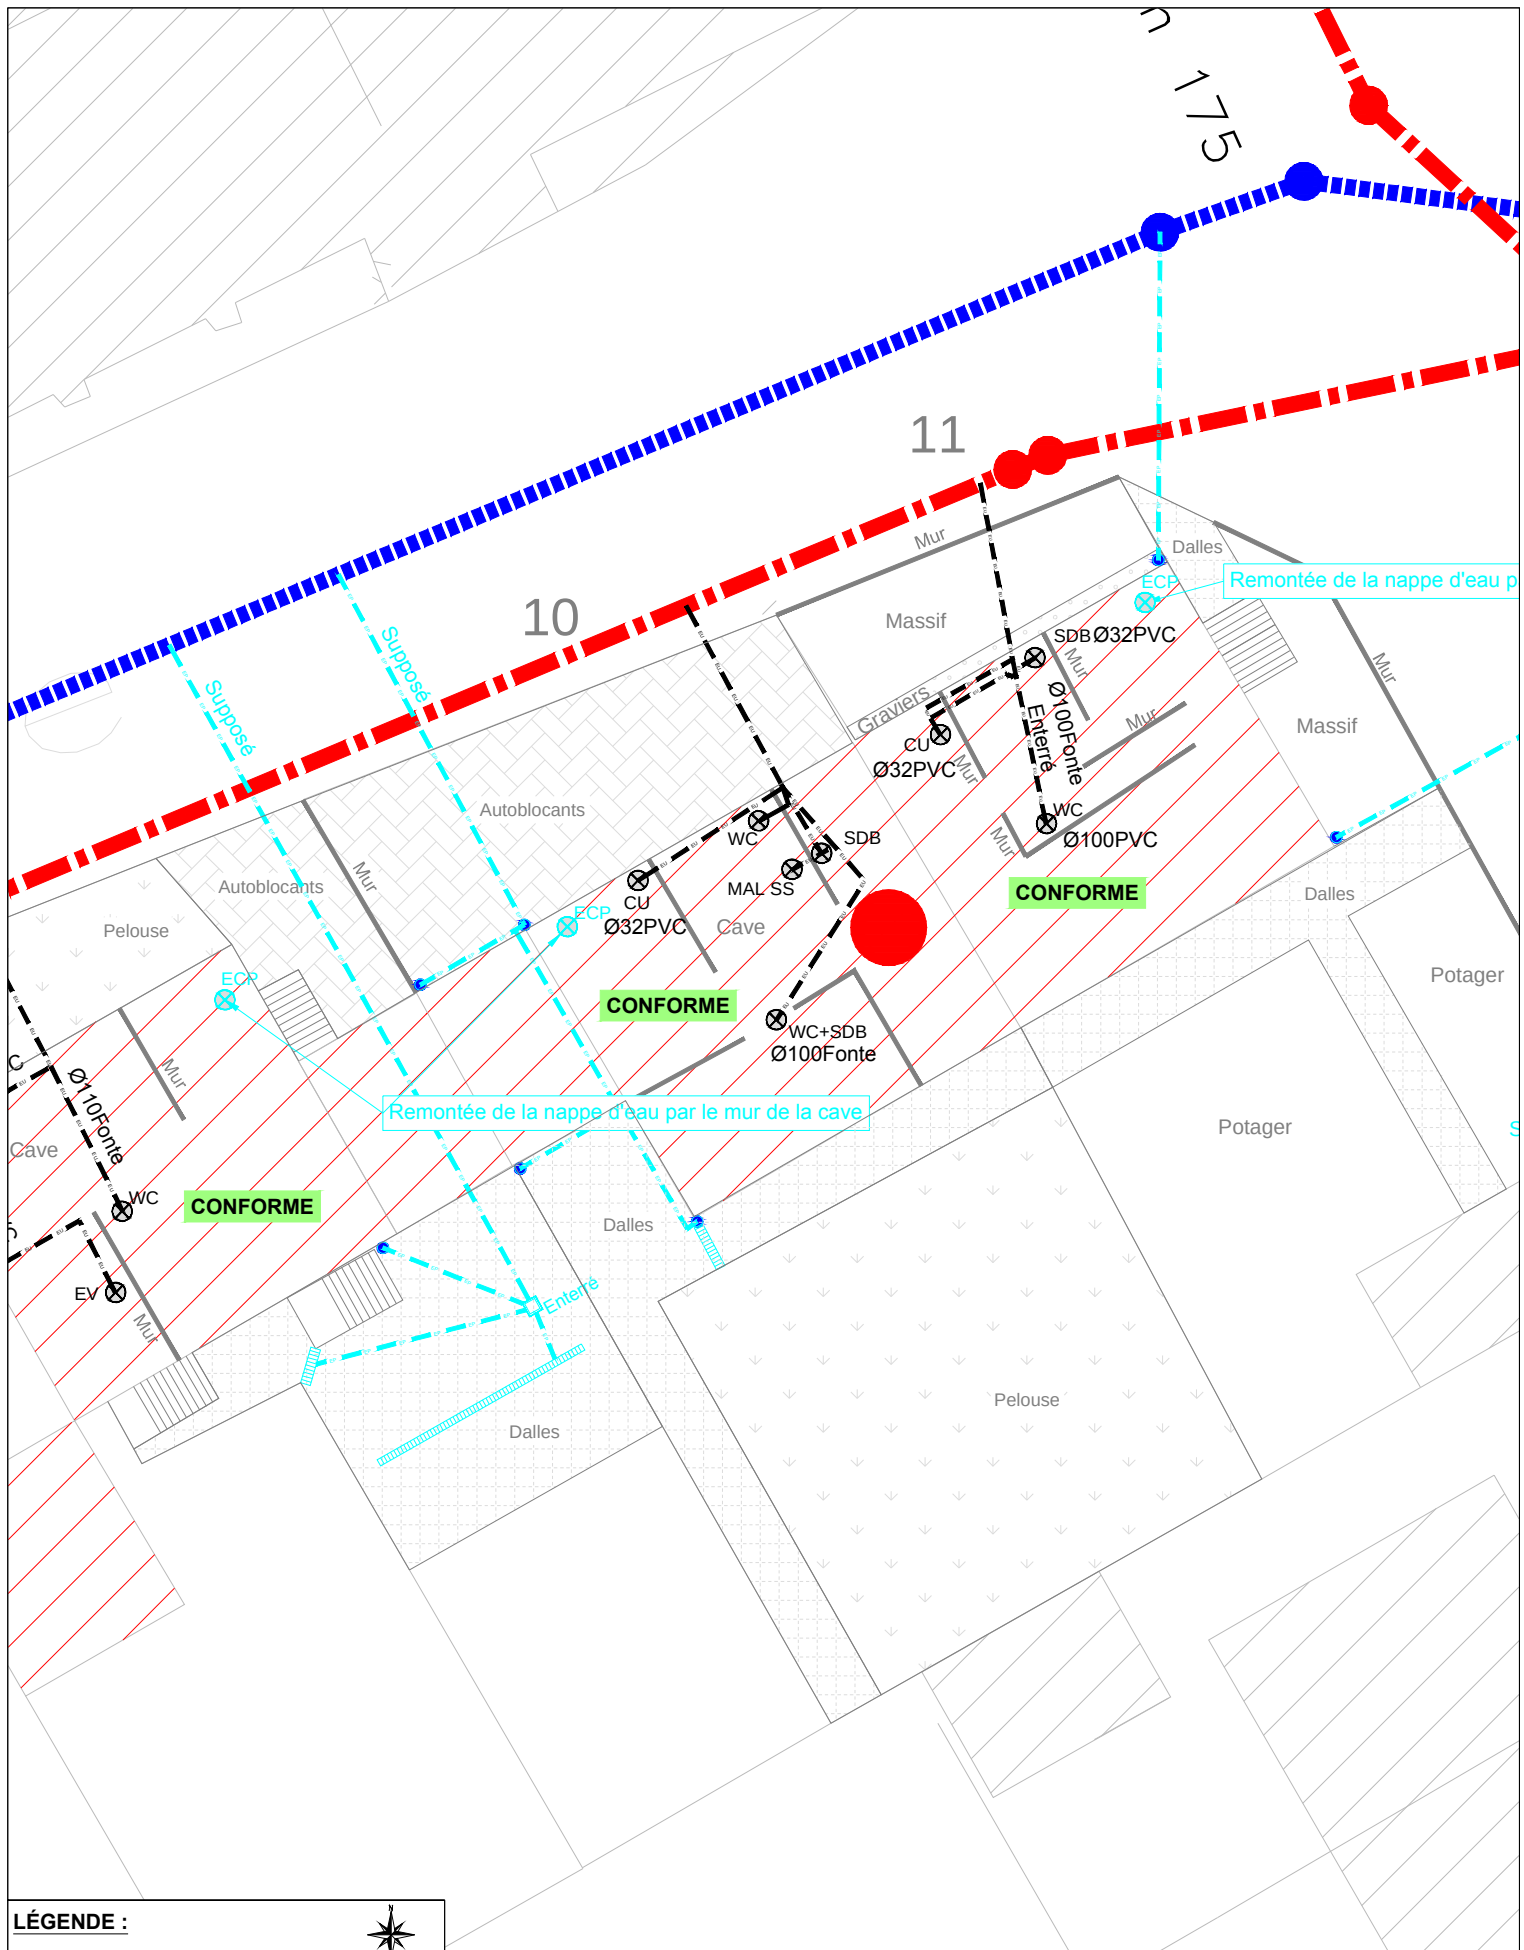

LÉGENDE :

- Réseau Eaux usées
- Réseau Eaux pluviales
- Réseau EU Communal
- Réseau EP Communal
- Réseau UN Communal
- Travaux à la charge de la commune
- Travaux à la charge du particulier
- Habitation concernée



COMMUNE : AUMETZ


ADRESSE : 10 rue de l'Eglise

Réalisé par : LORRAINE CONSEILS AMO

Date : 17/08/2016


Echelle : 1/200ème



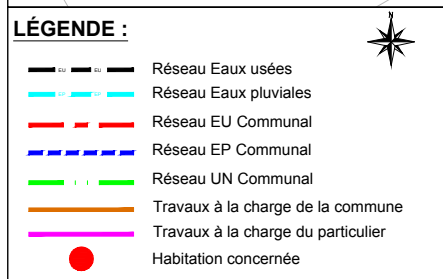

**Lorraine
Conseils**
Assistance & Maîtrise d'œuvre



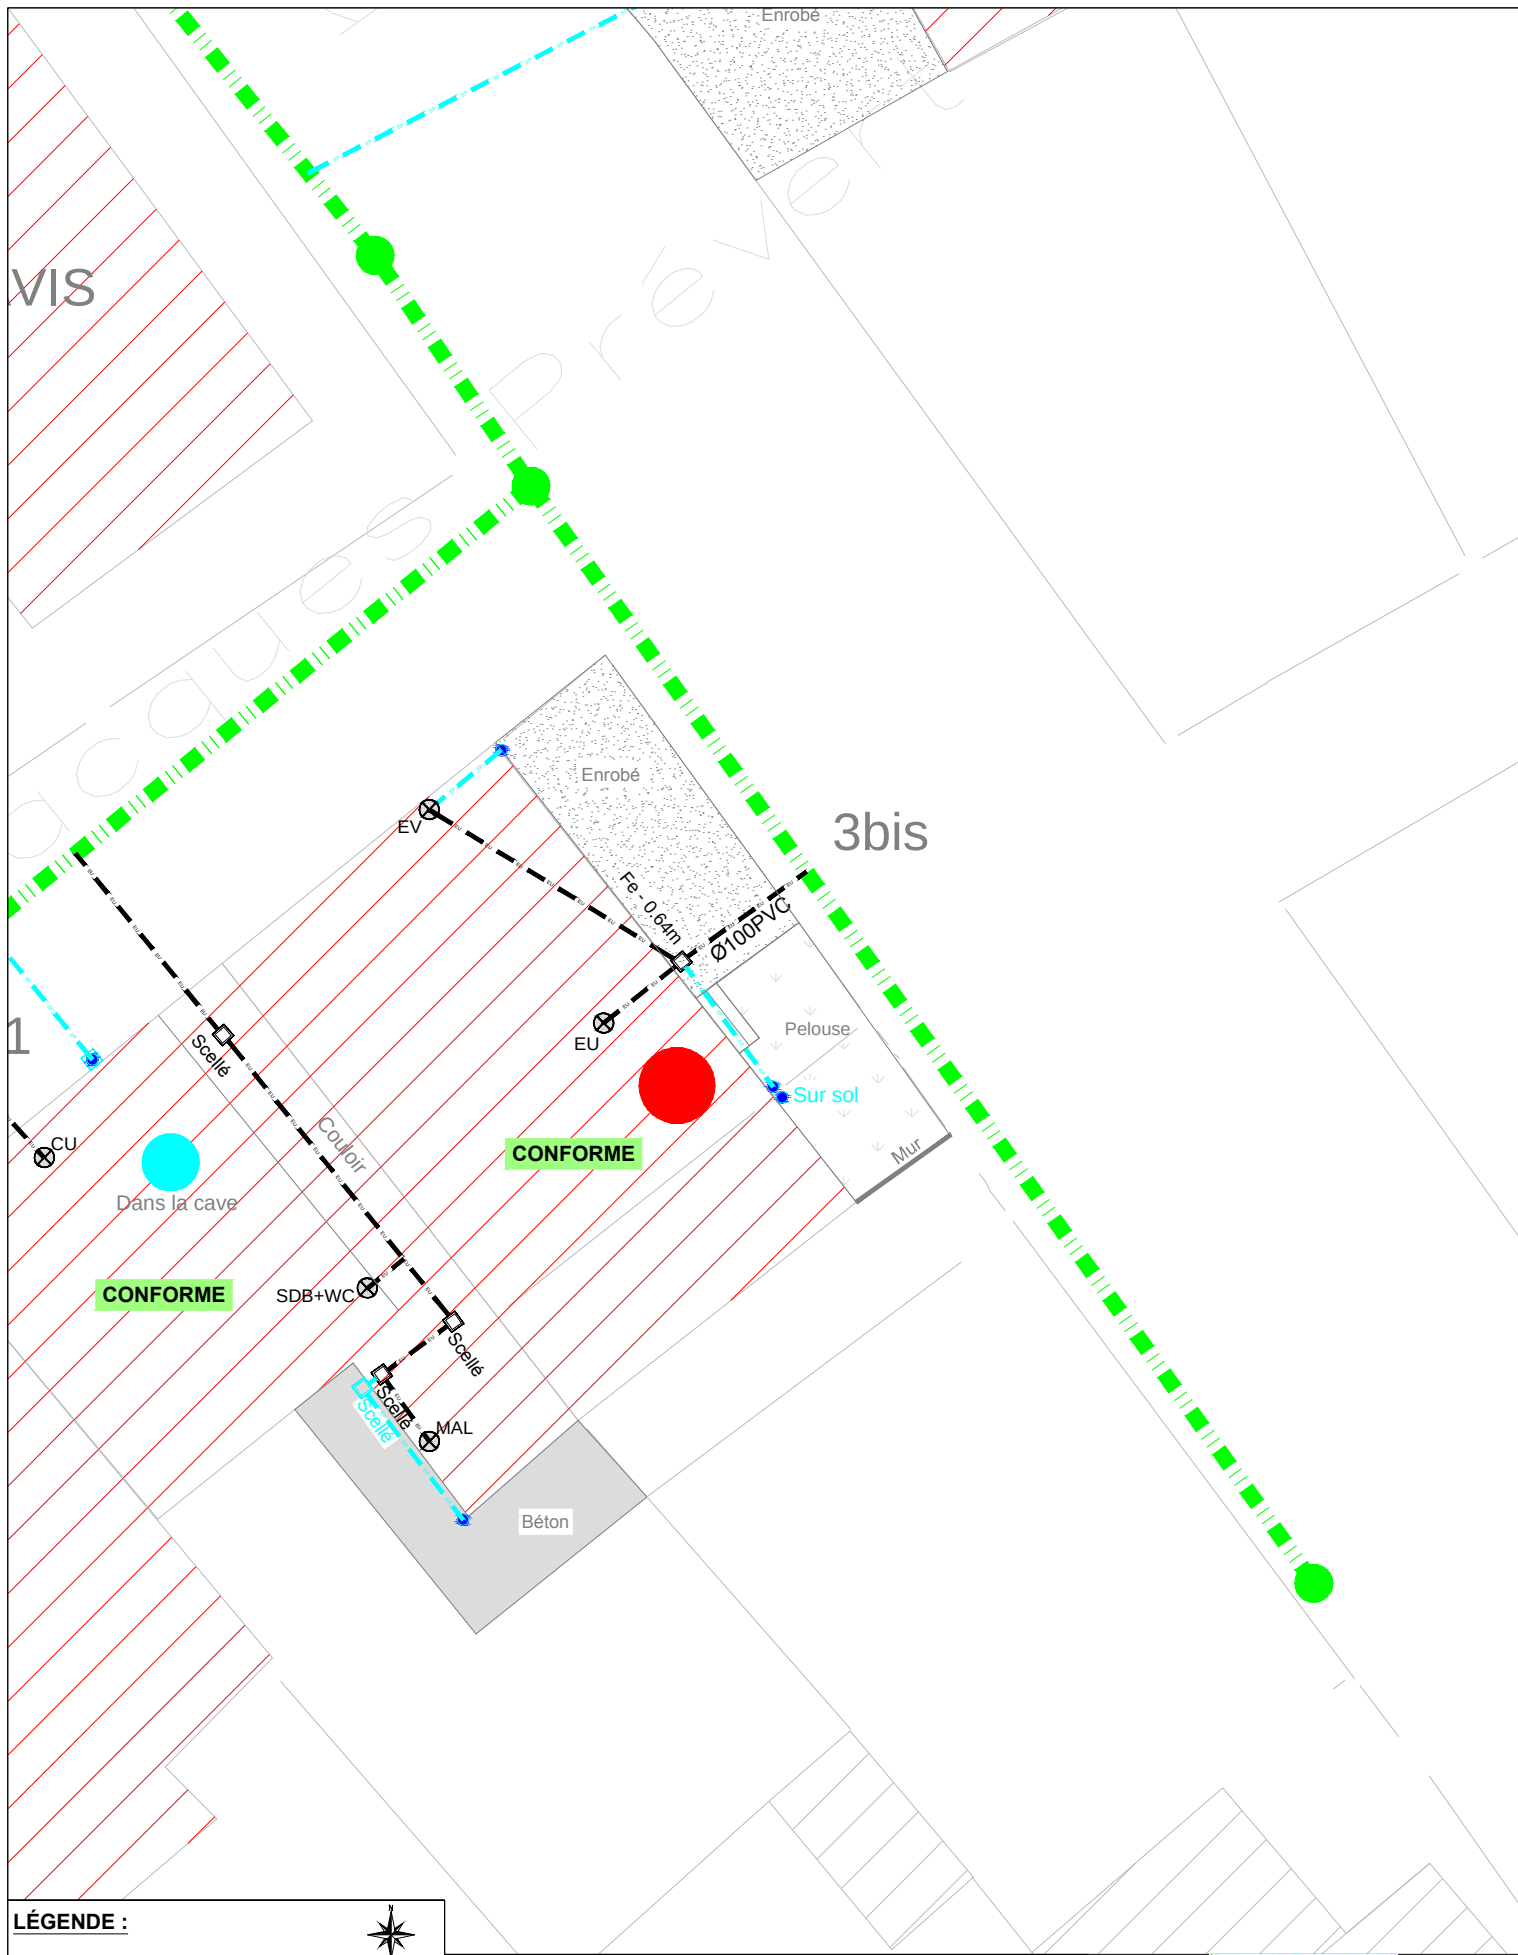

LÉGENDE :

- Réseau Eaux usées
- Réseau Eaux pluviales
- Réseau EU Communal
- Réseau EP Communal
- Réseau UN Communal
- Travaux à la charge de la commune
- Travaux à la charge du particulier
- Habitation concernée

COMMUNE : AUMETZ


ADRESSE : 3bis rue du 11 Novembre

Réalisé par : LORRAINE CONSEILS AMO

Date : 17/08/2016

Echelle : 1/200ème



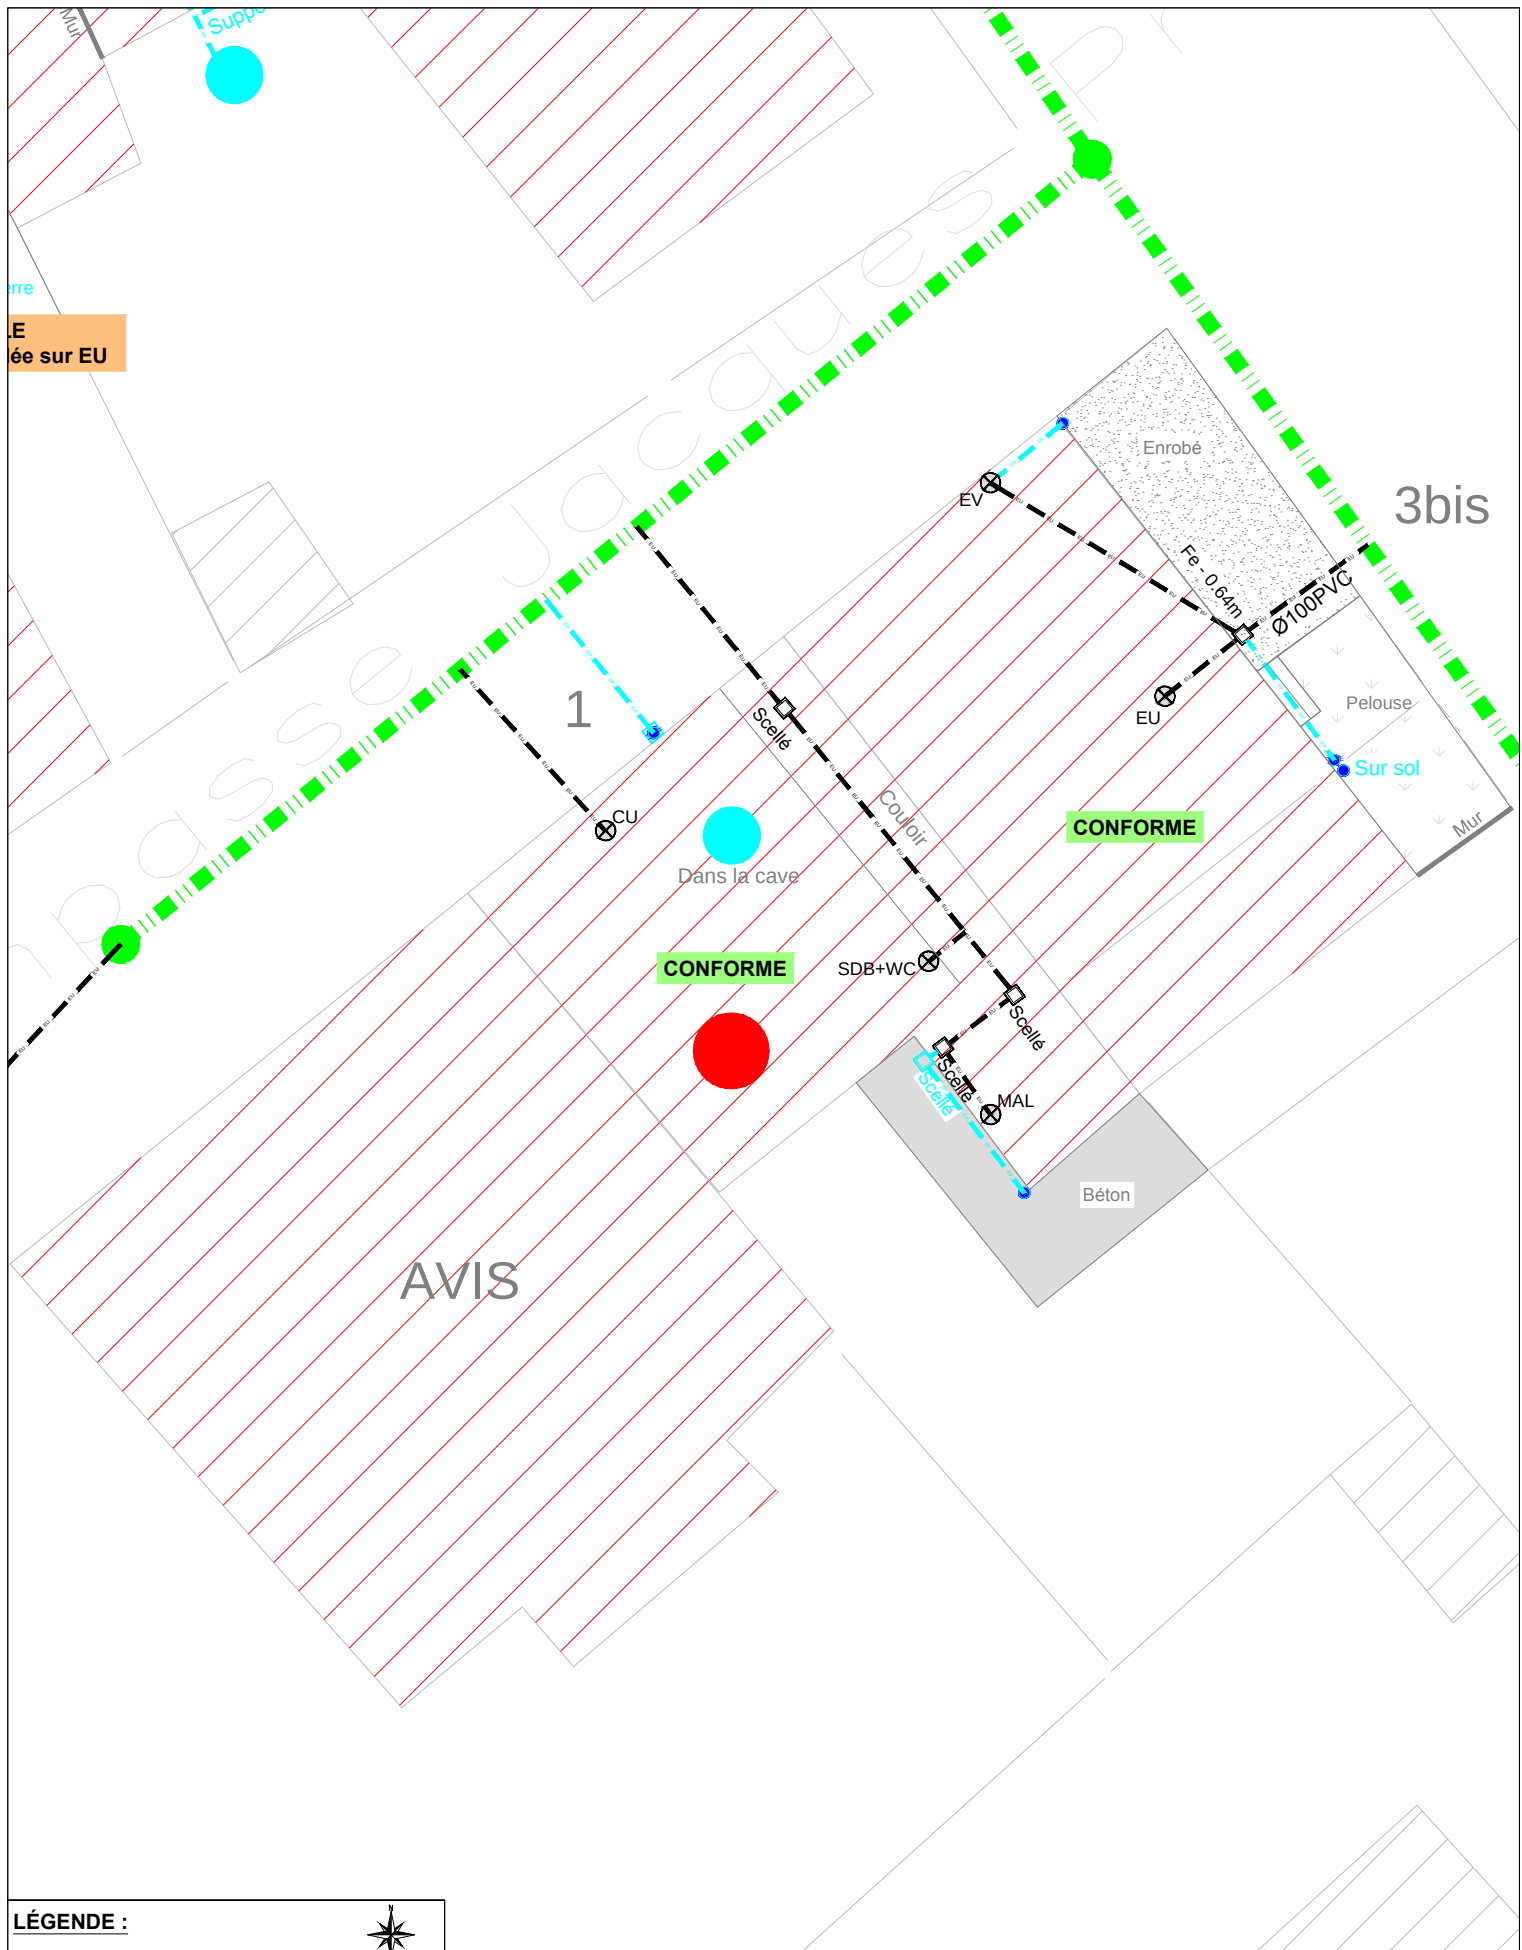

LÉGENDE :

- Réseau Eaux usées
- Réseau Eaux pluviales
- - - Réseau EU Communal
- - - Réseau EP Communal
- - - Réseau UN Communal
- Travaux à la charge de la commune
- Travaux à la charge du particulier
- Habitation concernée



COMMUNE : AUMETZ

ADRESSE : 1 Impasse Jacques Prévert


Réalisé par : LORRAINE CONSEILS AMO



Date : 19/09/2016

Echelle : 1/200ème



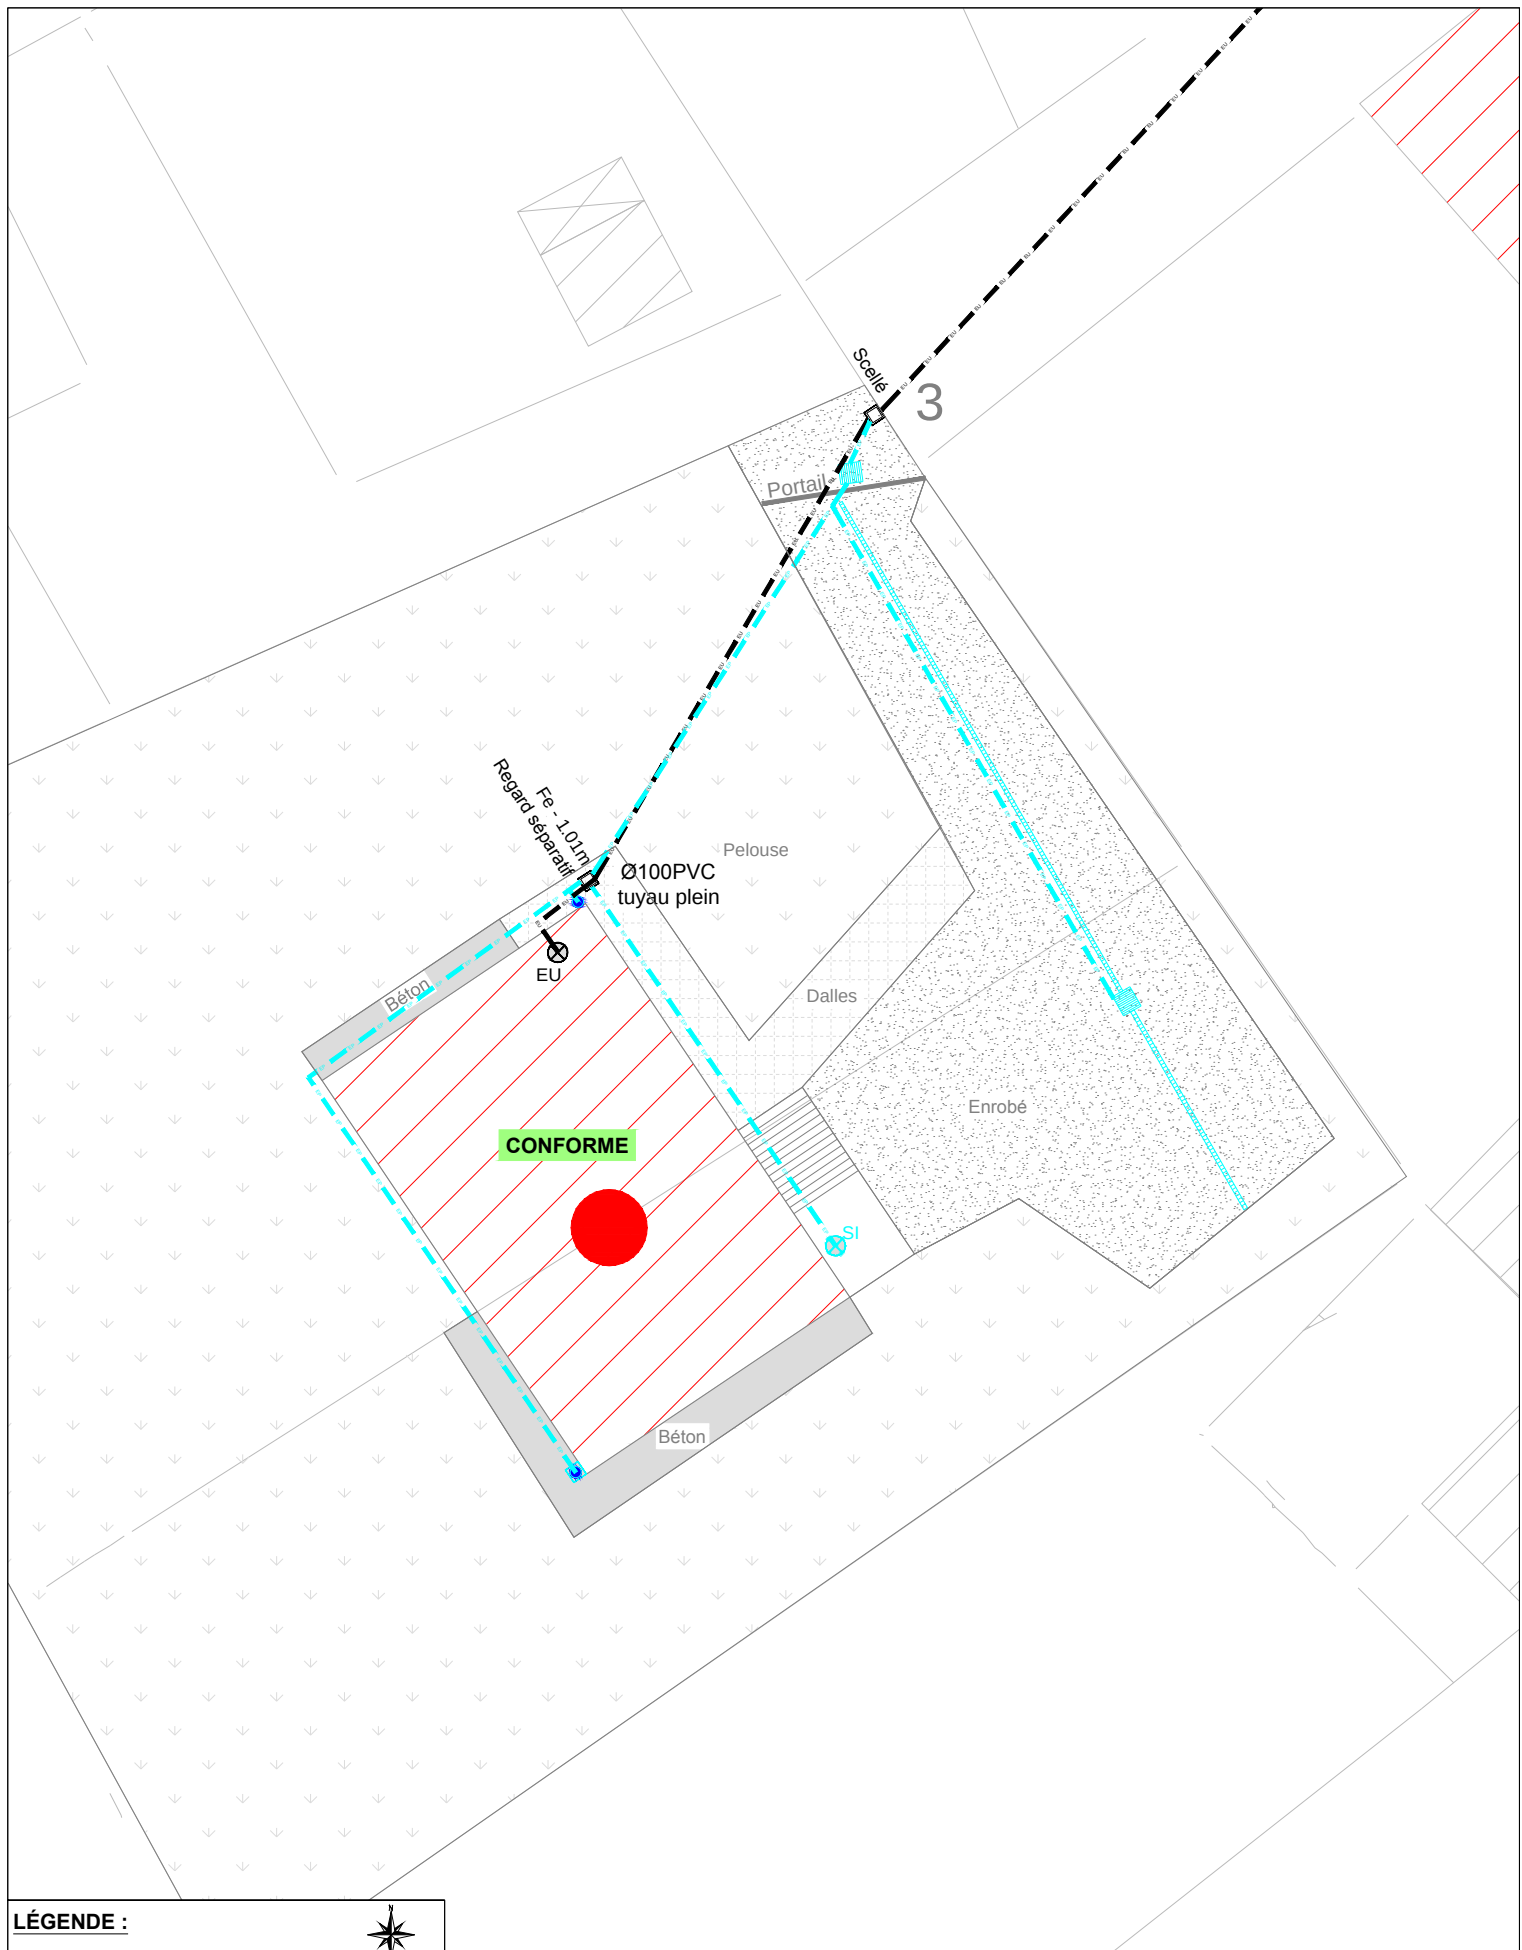

LÉGENDE :

- Réseau Eaux usées
- Réseau Eaux pluviales
- Réseau EU Communal
- Réseau EP Communal
- Réseau UN Communal
- Travaux à la charge de la commune
- Travaux à la charge du particulier
- Habitation concernée



COMMUNE : AUMETZ

ADRESSE : 3 Impasse Jacques Prévert


Réalisé par : LORRAINE CONSEILS AMO




Date : 17/08/2016

Echelle : 1/200ème



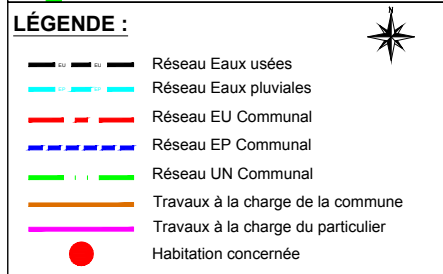

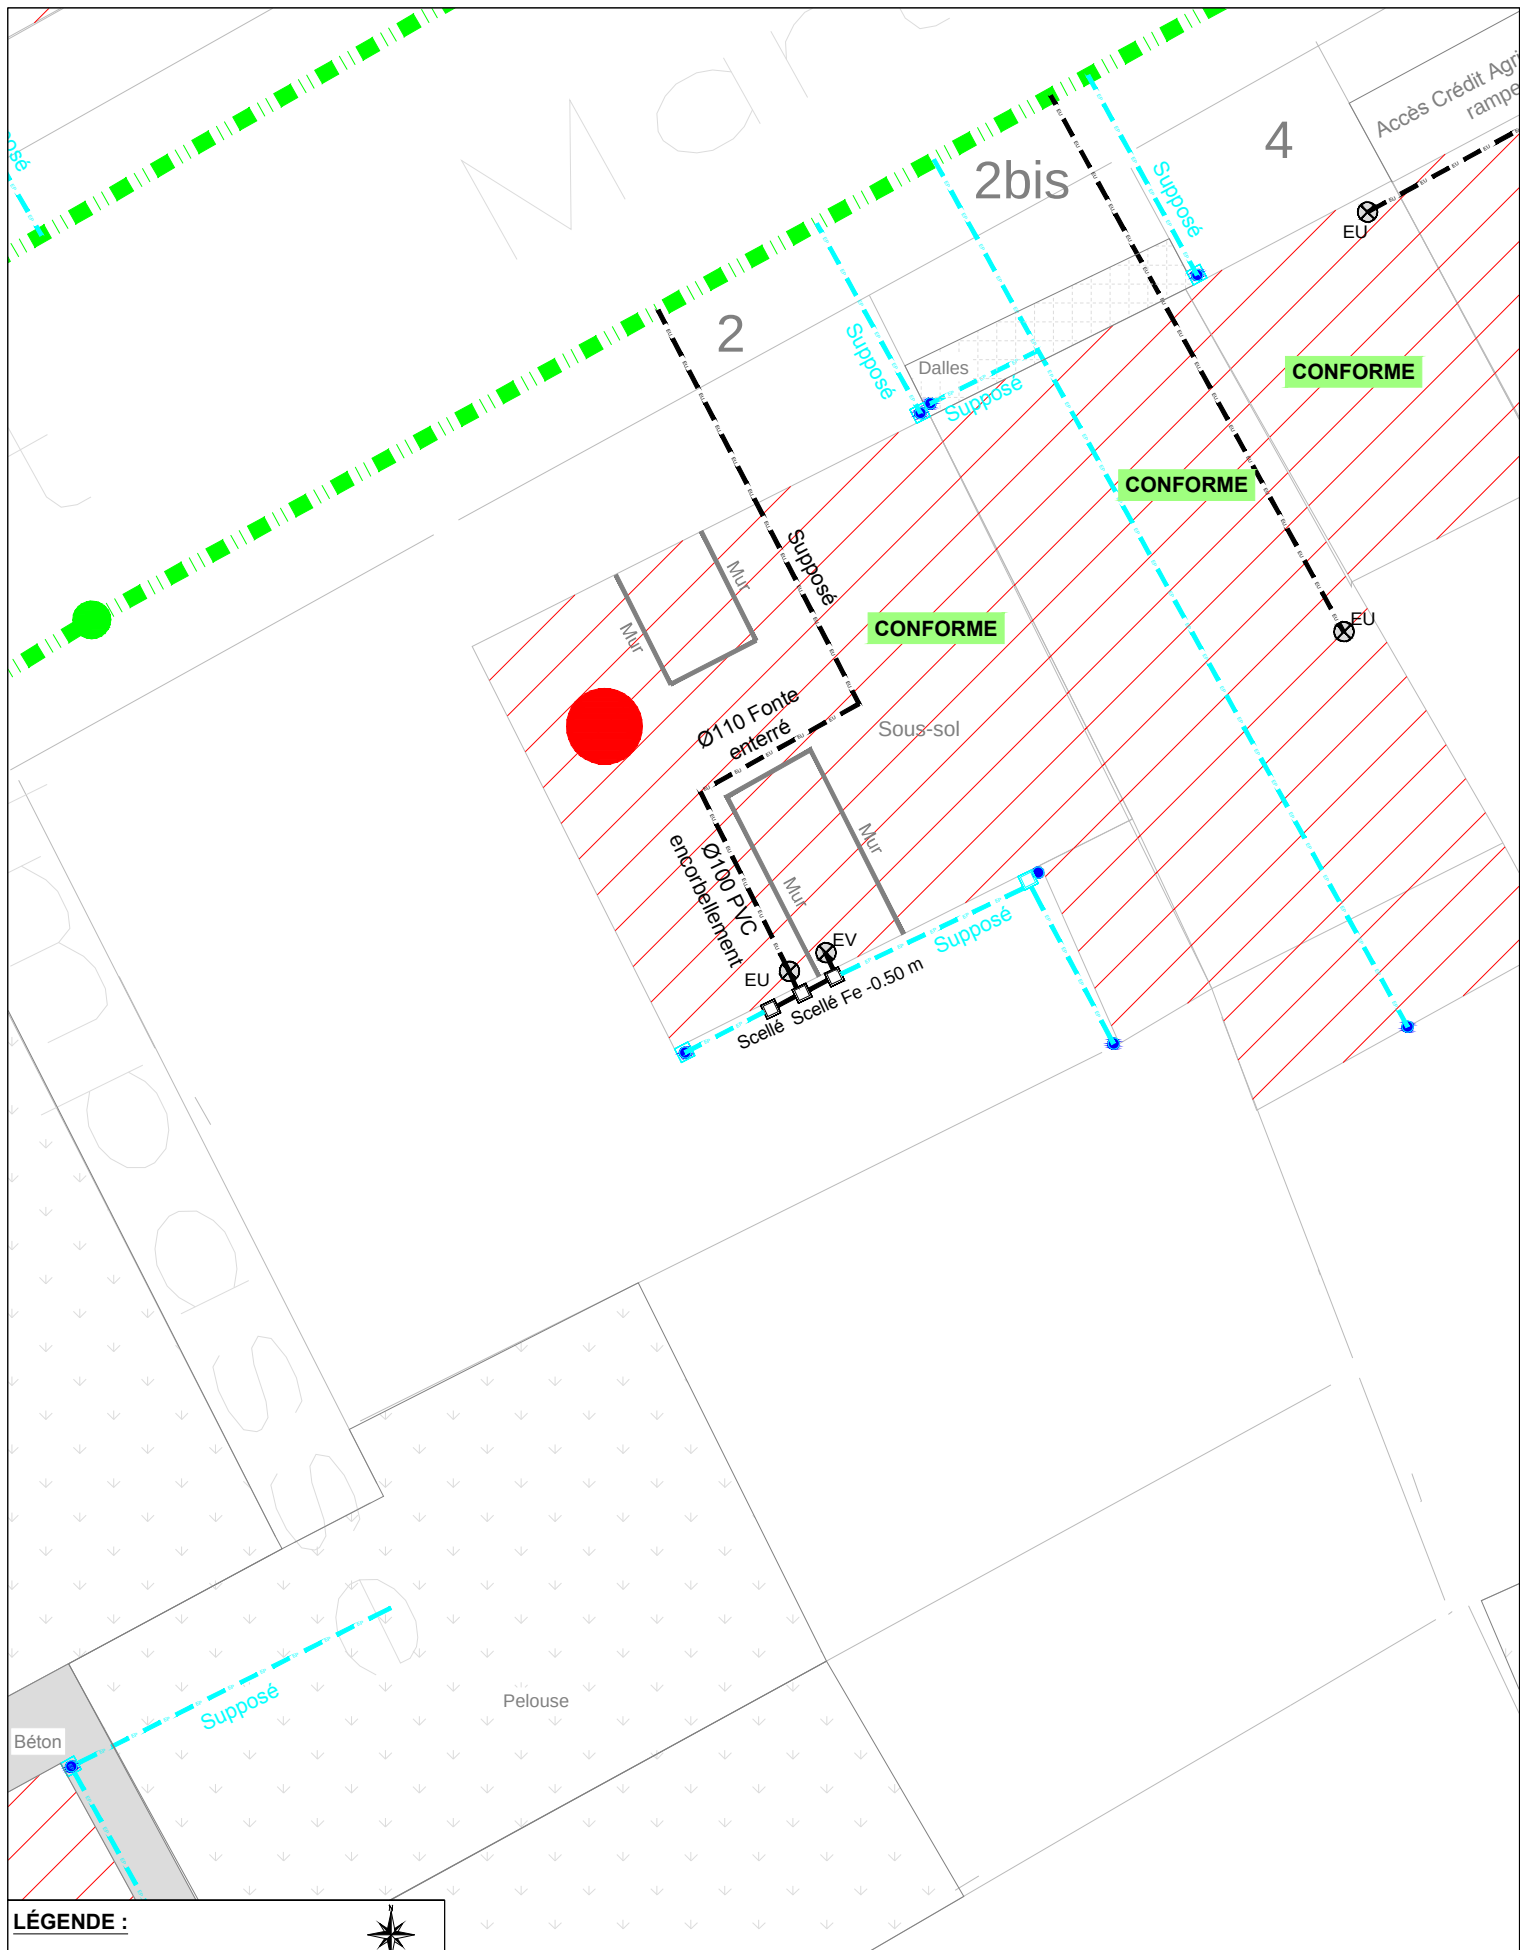

LÉGENDE :

-  Réseau Eaux usées
-  Réseau Eaux pluviales
-  Réseau EU Communal
-  Réseau EP Communal
-  Réseau UN Communal
-  Travaux à la charge de la commune
-  Travaux à la charge du particulier
-  Habitation concernée



COMMUNE : AUMETZ

ADRESSE : 2 Rue Saint Martin


Réalisé par : LORRAINE CONSEILS AMO



Date : 08/08/2016

Echelle : 1/200ème



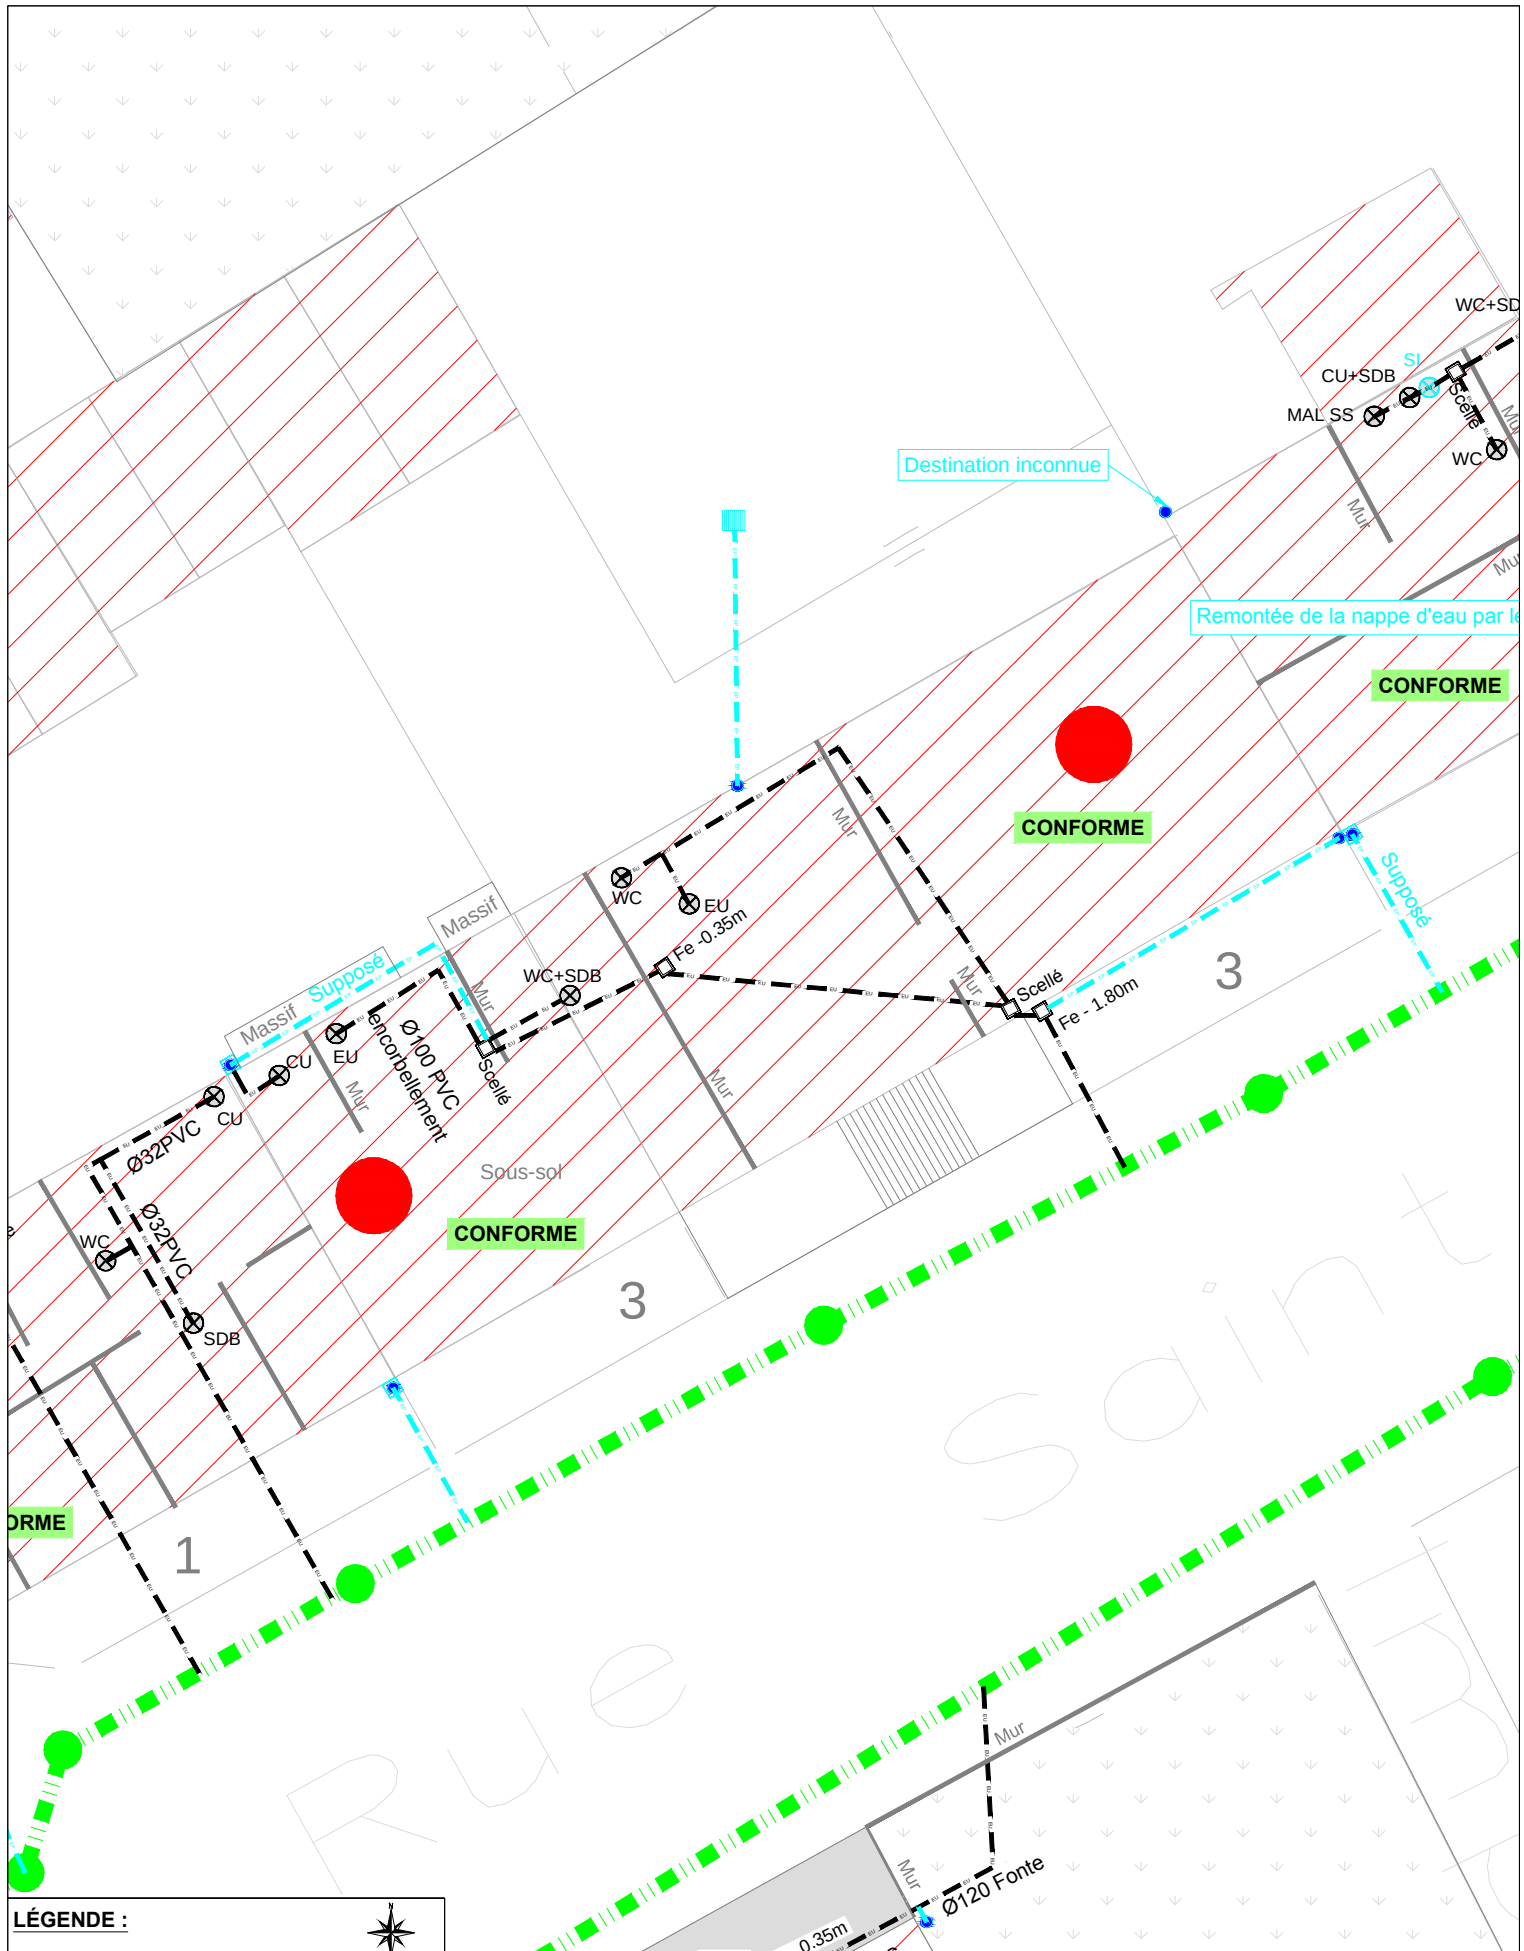

LÉGENDE :

- Réseau Eaux usées
- Réseau Eaux pluviales
- Réseau EU Communal
- Réseau EP Communal
- Réseau UN Communal
- Travaux à la charge de la commune
- Travaux à la charge du particulier
- Habitation concernée



COMMUNE : AUMETZ

ADRESSE : 3 Rue Saint Martin


Réalisé par : LORRAINE CONSEILS AMO



Date : 11/08/2016

Echelle : 1/200ème



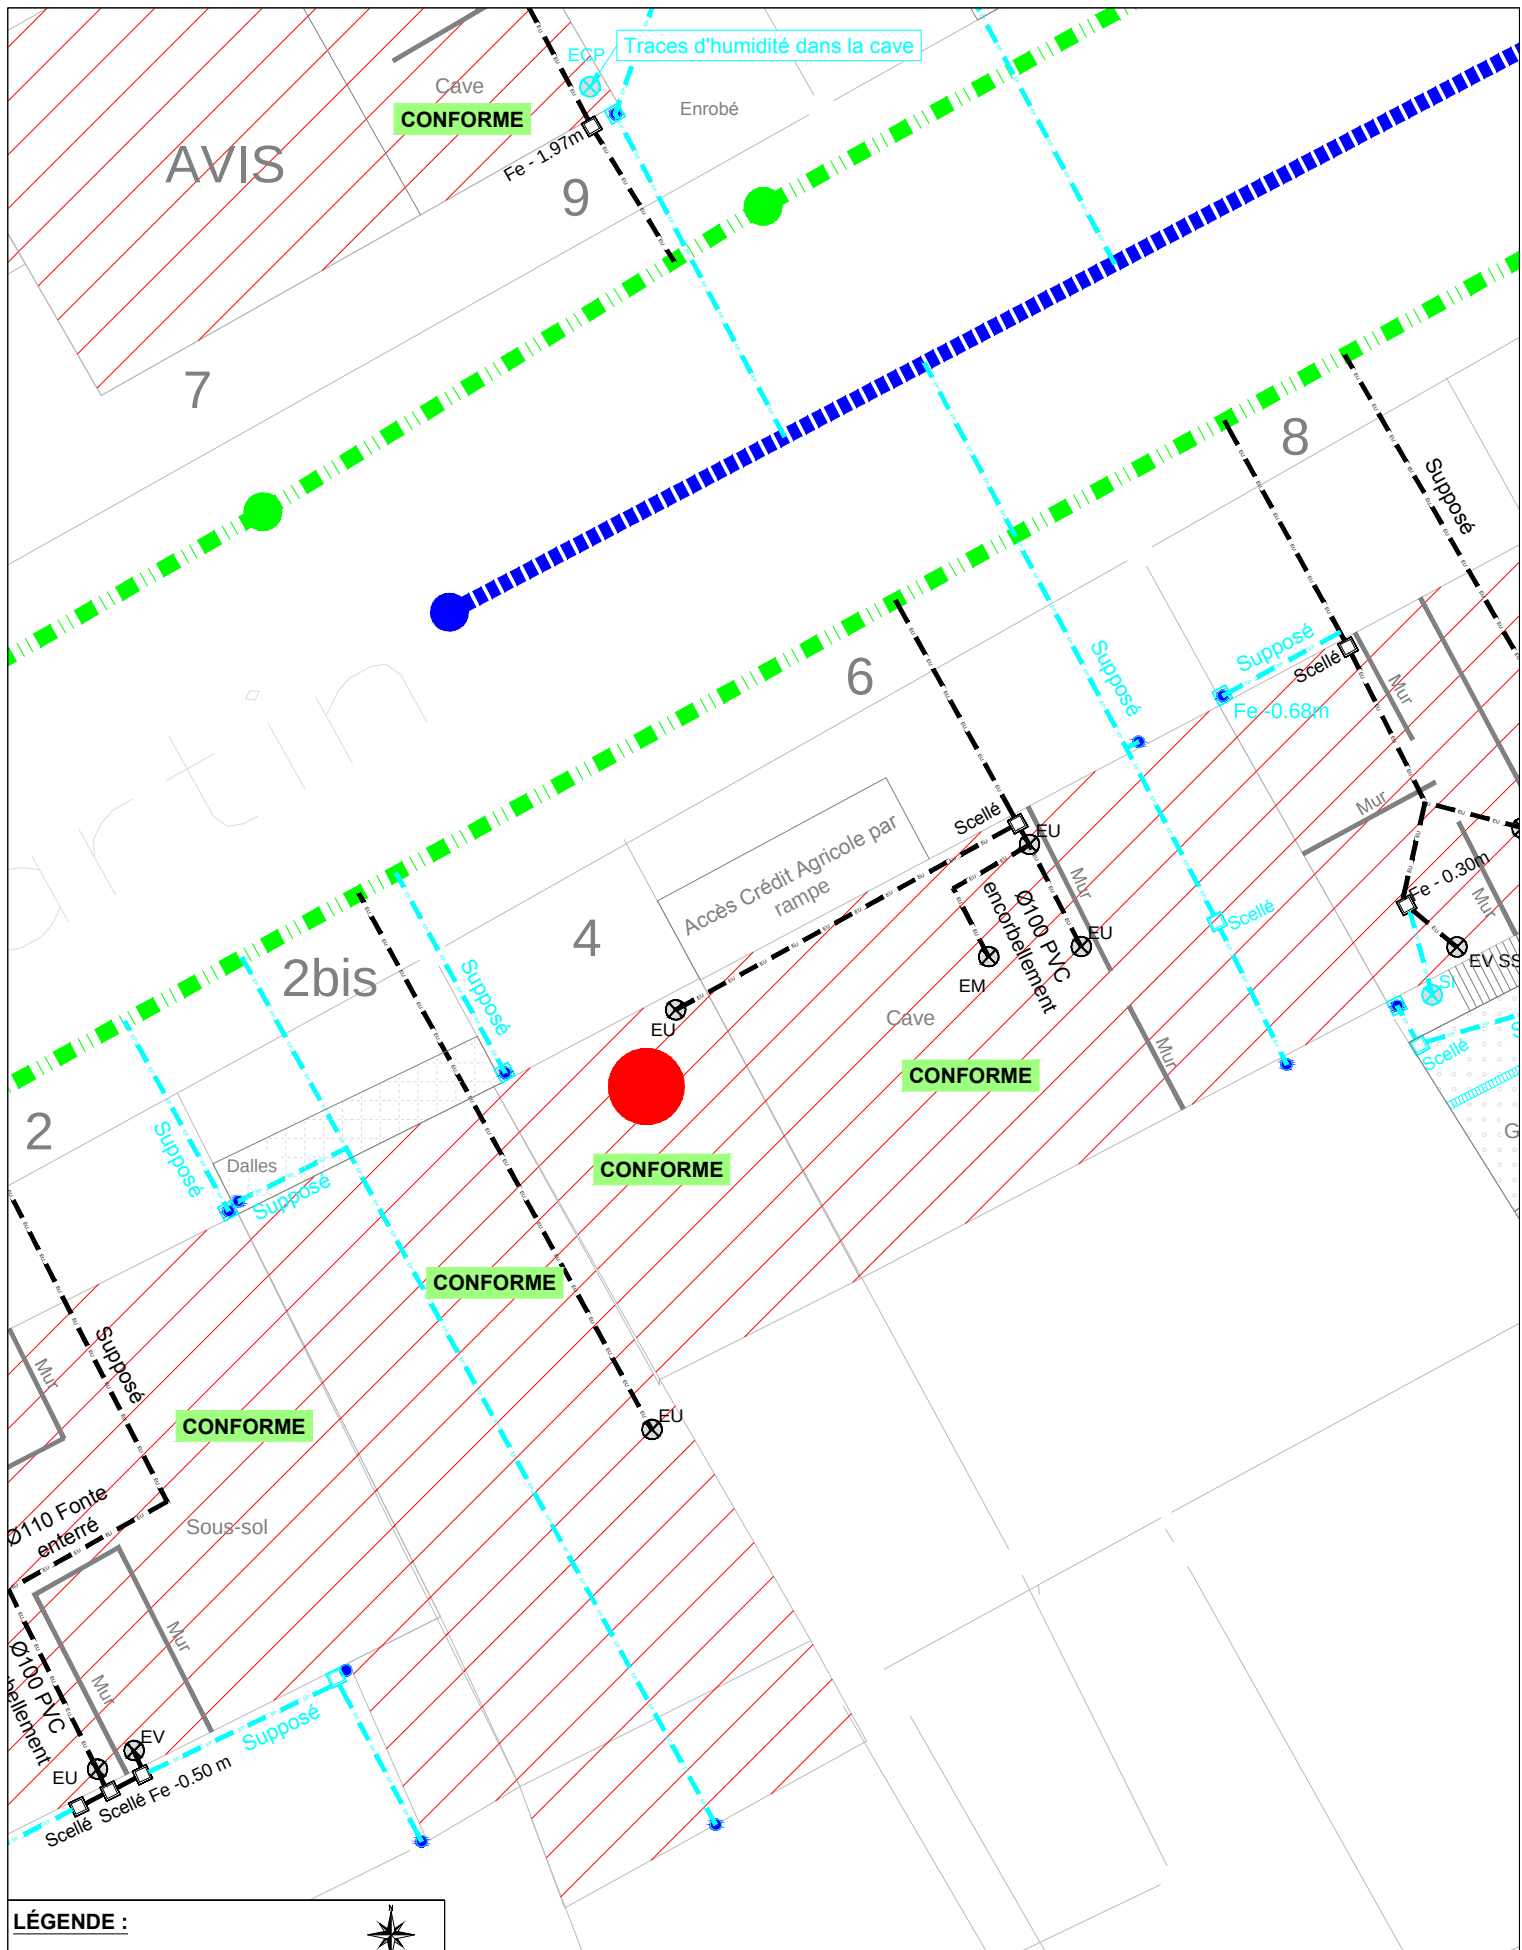

LÉGENDE :

- Réseau Eaux usées
- Réseau Eaux pluviales
- - - Réseau EU Communal
- - - Réseau EP Communal
- - - Réseau UN Communal
- Travaux à la charge de la commune
- Travaux à la charge du particulier
- Habitation concernée



COMMUNE : AUMETZ


ADRESSE : 4 Rue Saint Martin

Réalisé par : LORRAINE CONSEILS AMO

Date : 10/08/2016

Echelle : 1/200ème



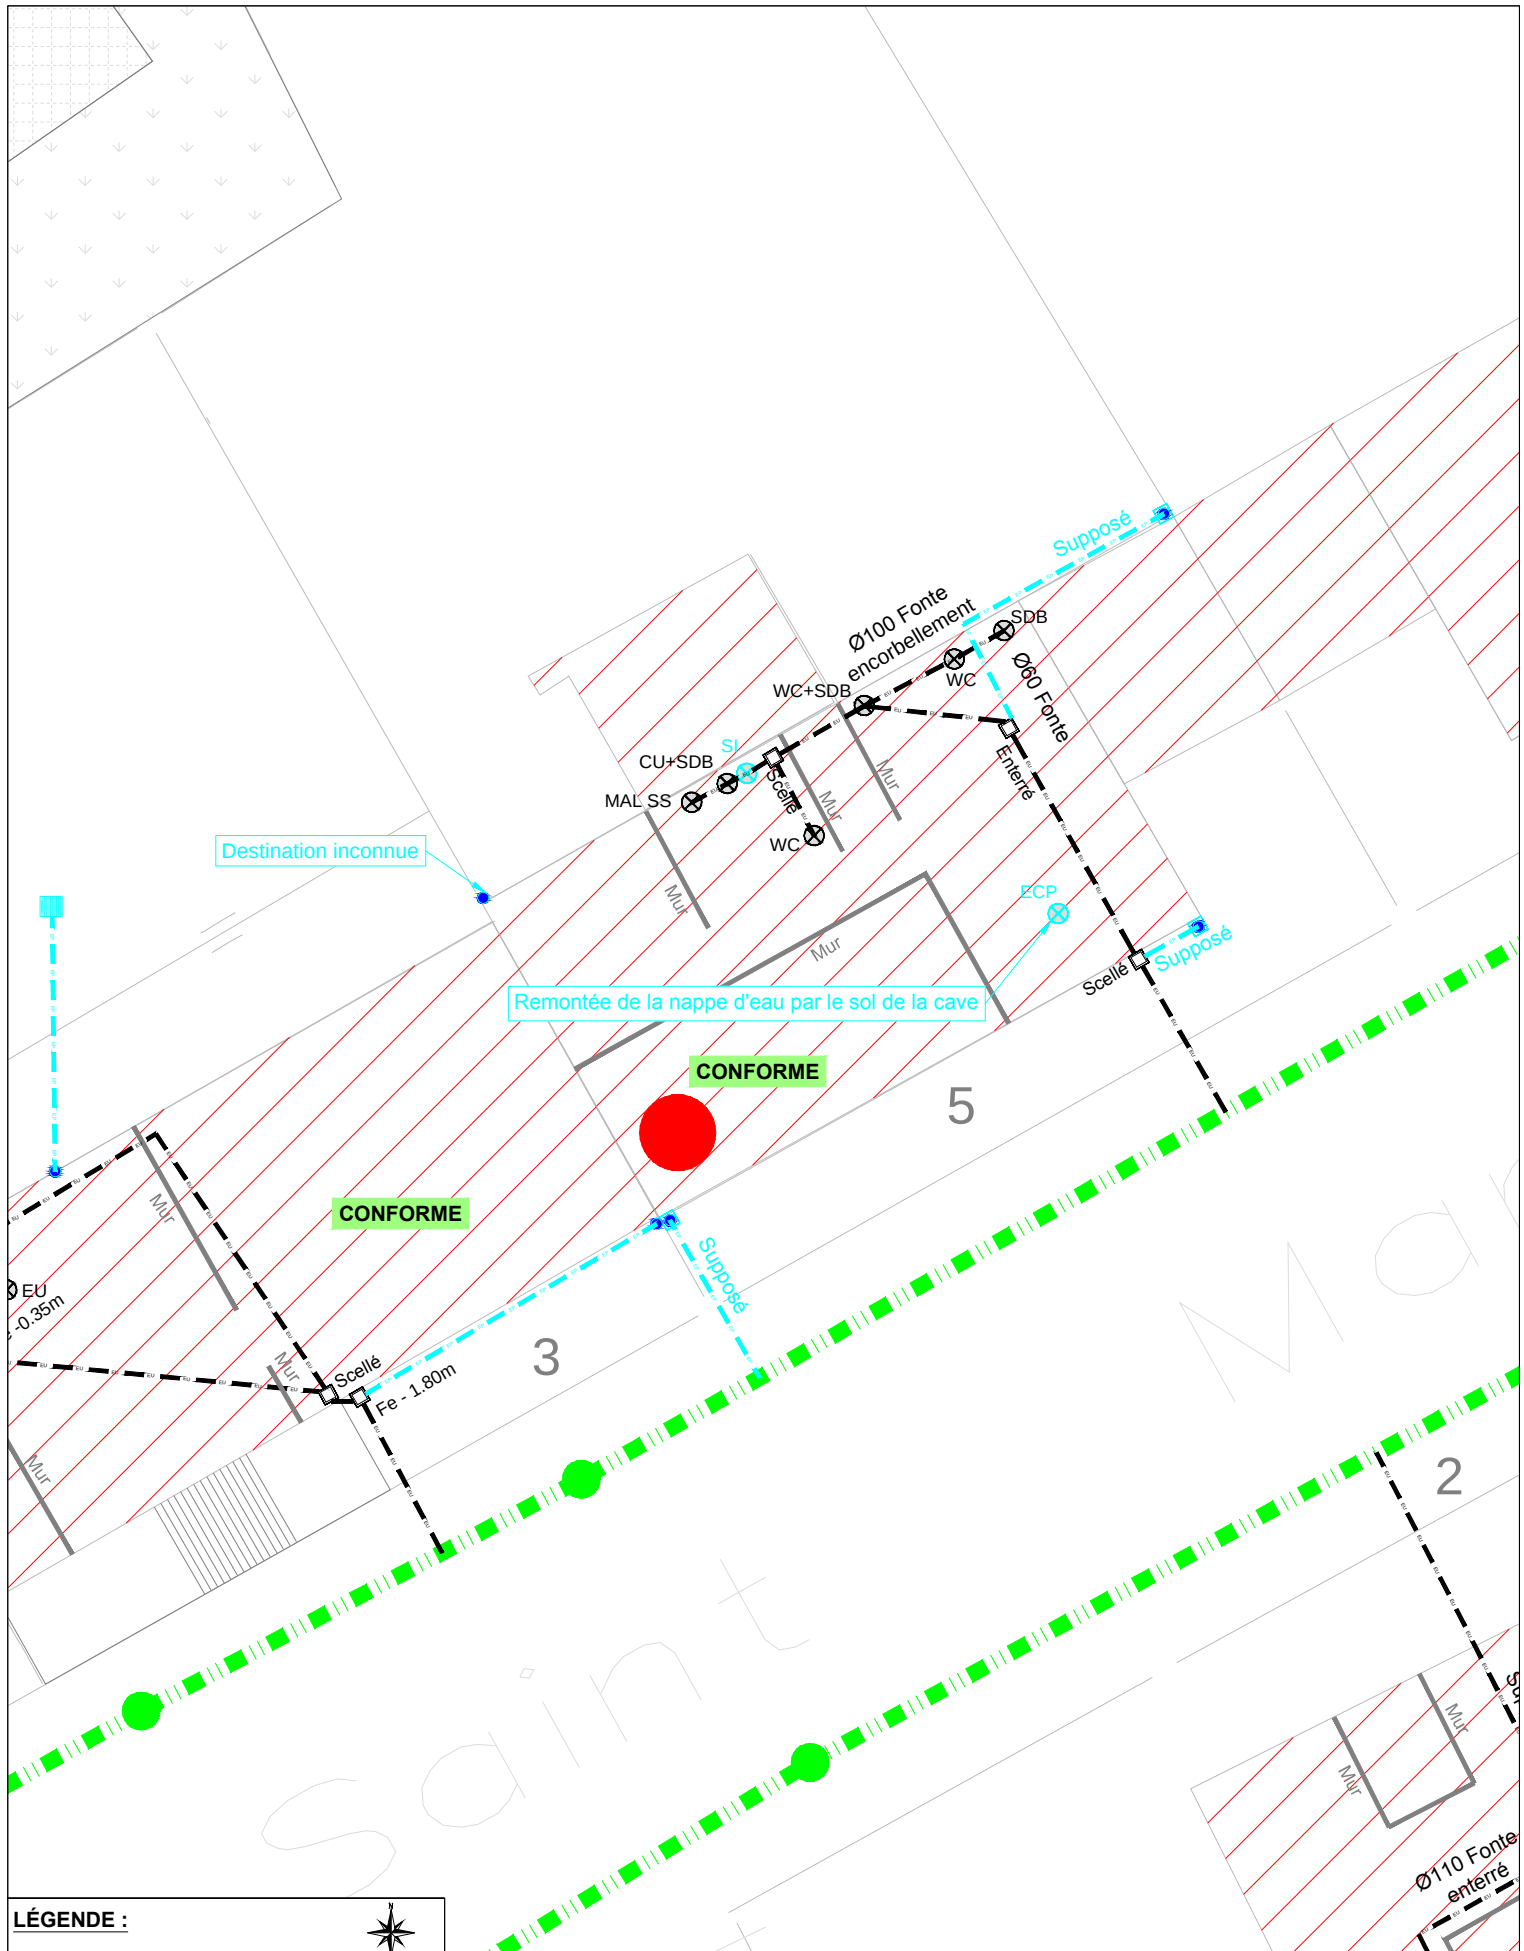

LÉGENDE :

- Réseau Eaux usées
- Réseau Eaux pluviales
- - - Réseau EU Communal
- - - Réseau EP Communal
- - - Réseau UN Communal
- Travaux à la charge de la commune
- Travaux à la charge du particulier
- Habitation concernée



COMMUNE : AUMETZ

ADRESSE : 5 Rue Saint Martin


Réalisé par : LORRAINE CONSEILS AMO



Date : 08/08/2016

Echelle : 1/200ème



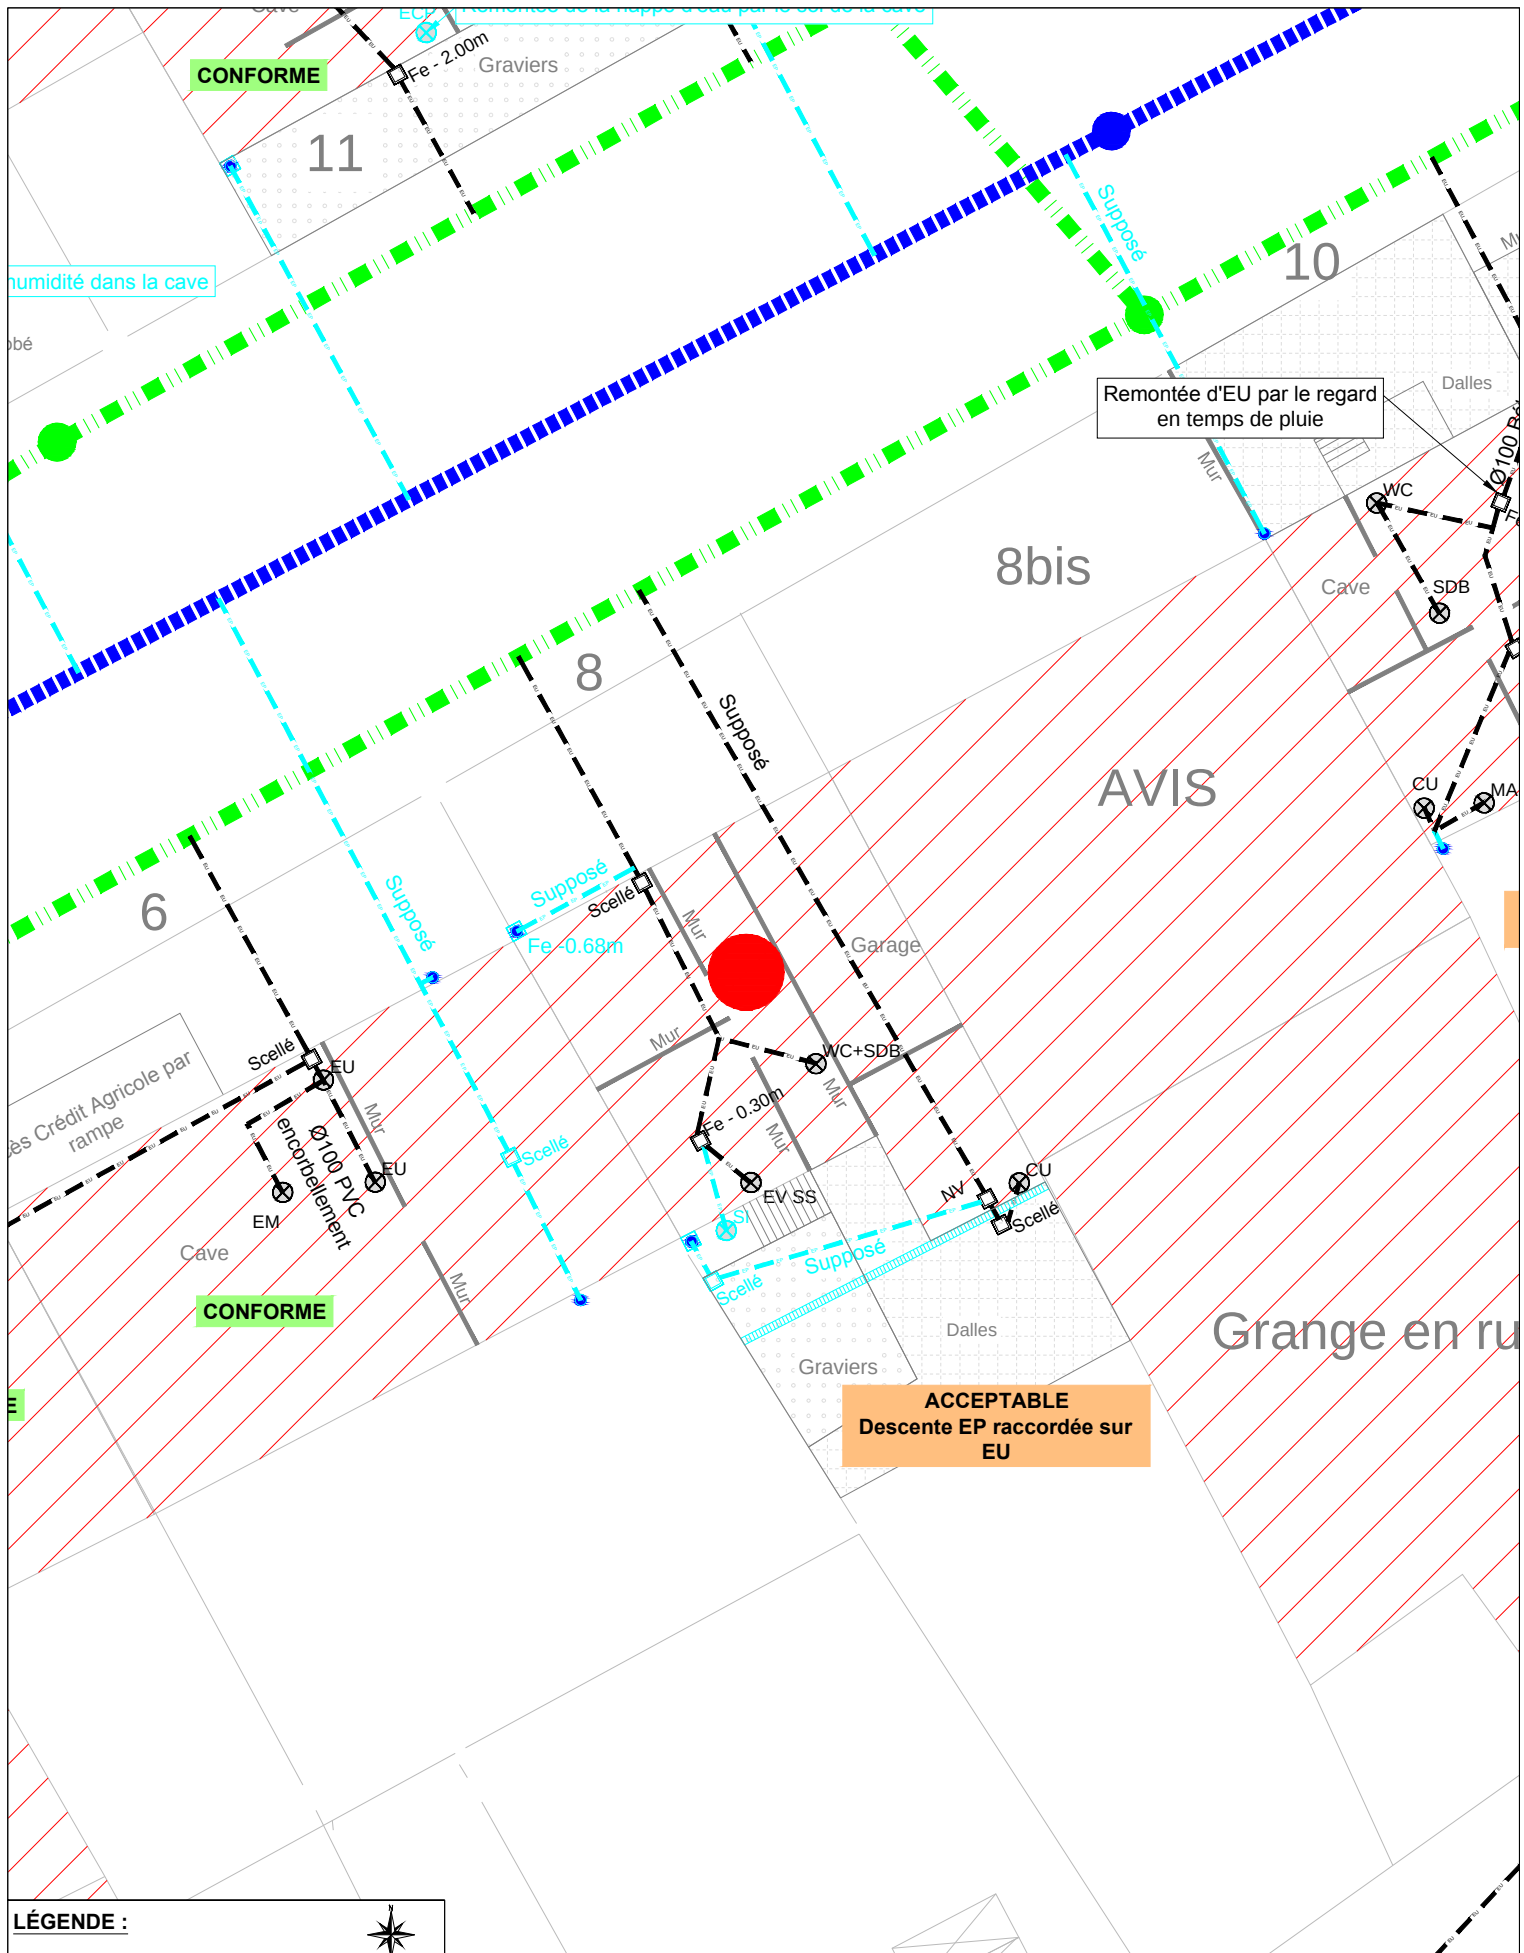

LÉGENDE :

- Réseau Eaux usées
- Réseau Eaux pluviales
- Réseau EU Communal
- Réseau EP Communal
- Réseau UN Communal
- Travaux à la charge de la commune
- Travaux à la charge du particulier
- Habitation concernée



COMMUNE : AUMETZ

ADRESSE : 8 Rue Saint Martin


Réalisé par : LORRAINE CONSEILS AMO



Date : 16/08/2016

Echelle : 1/200ème



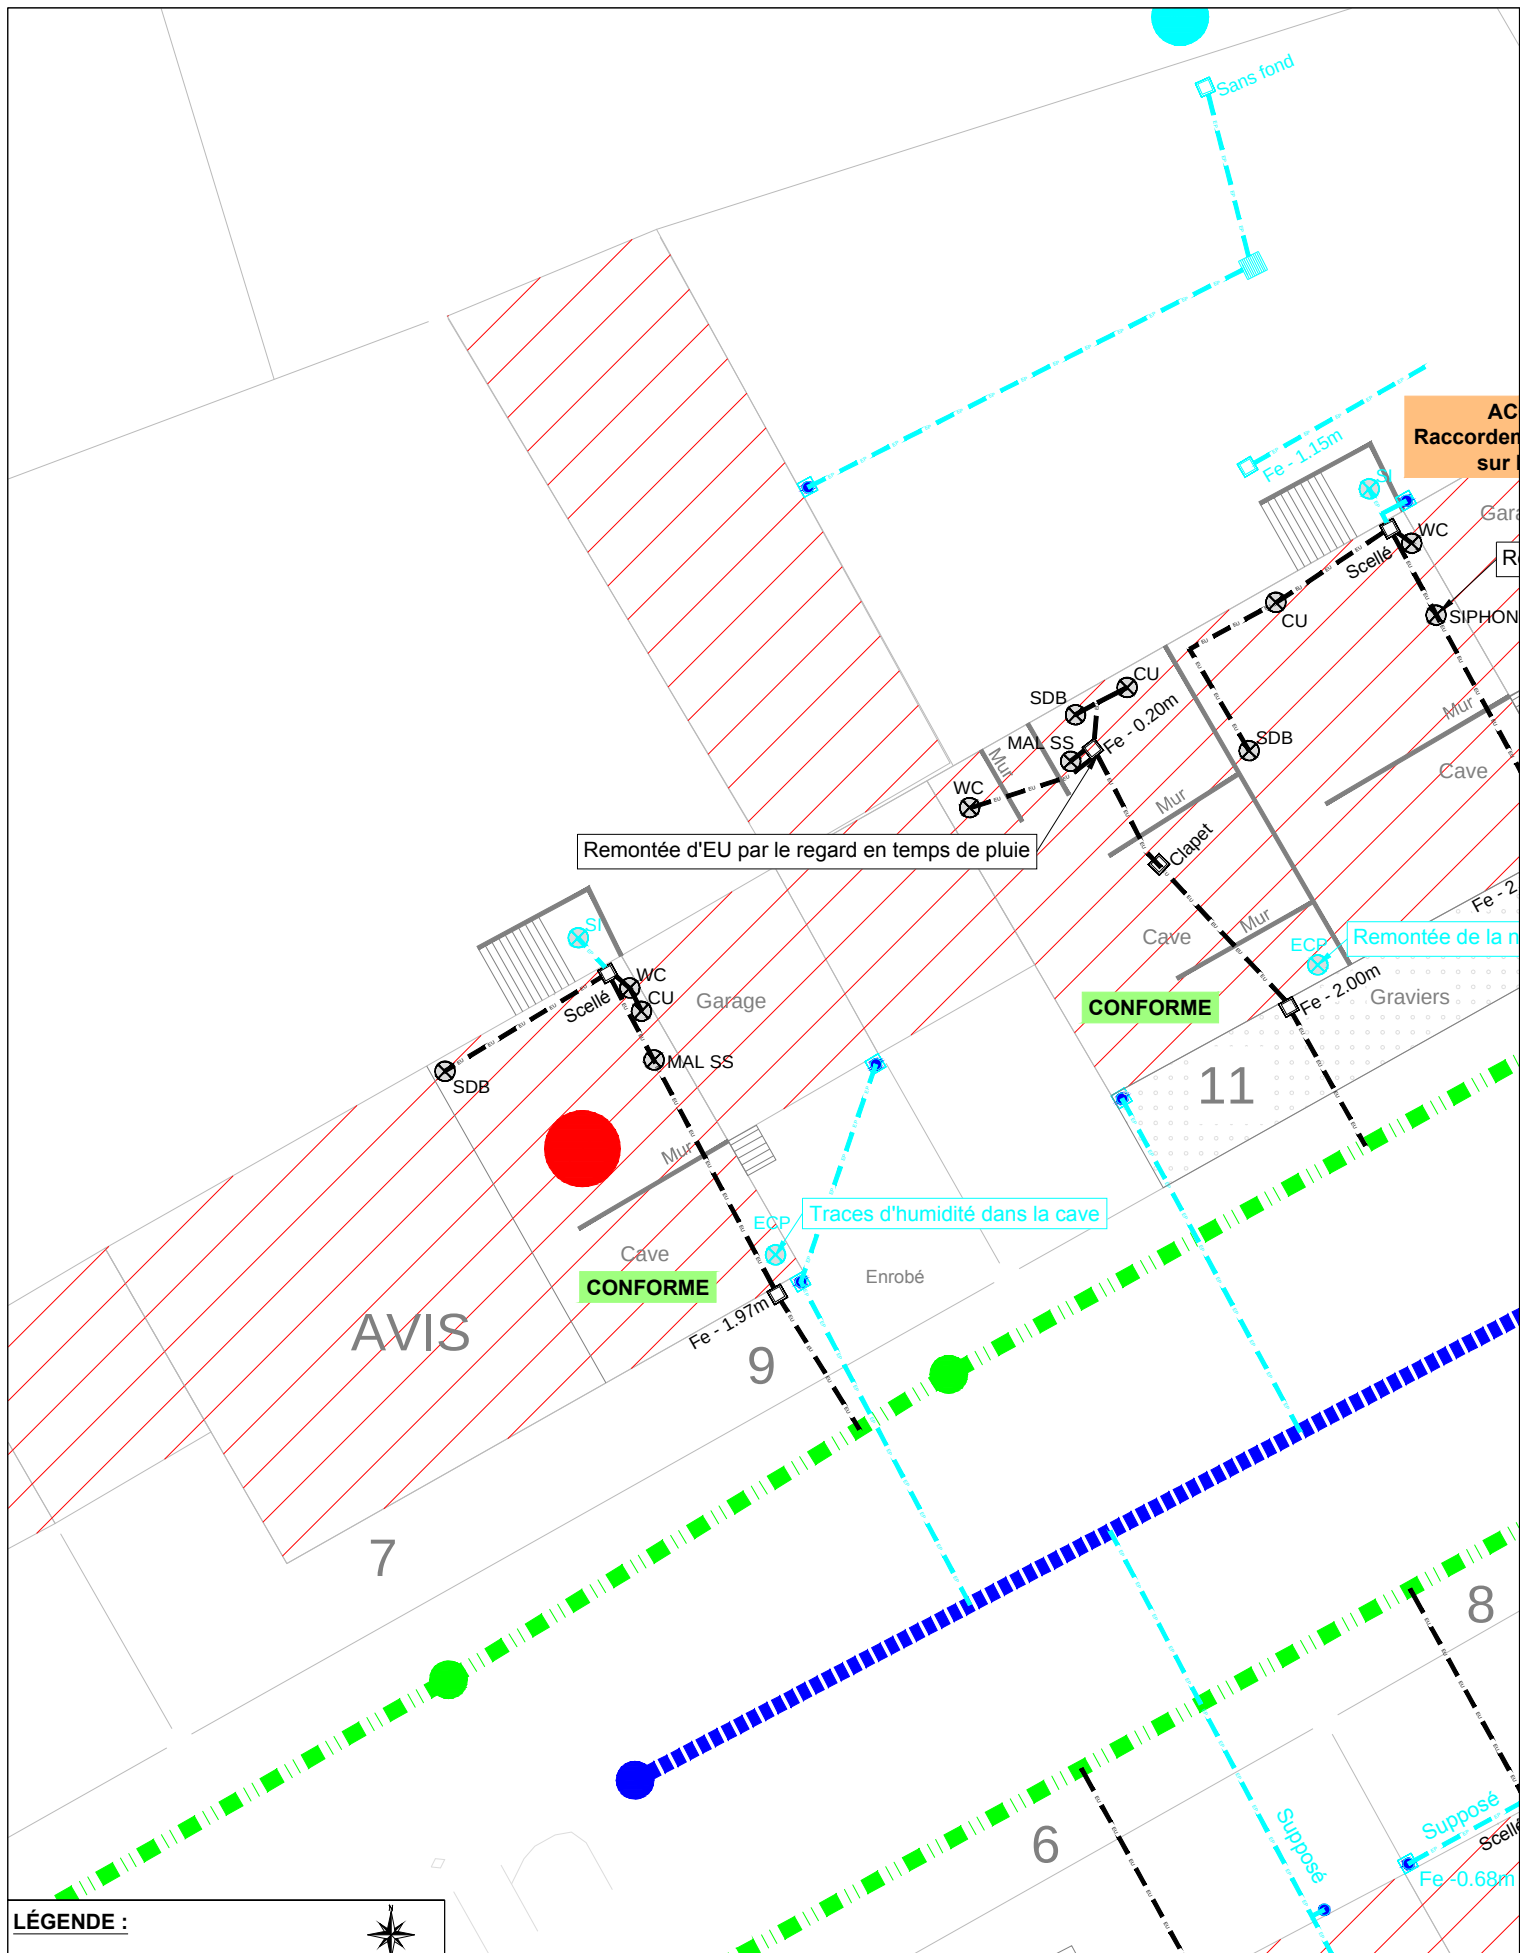

LÉGENDE :

-  Réseaux Eaux usées
-  Réseaux Eaux pluviales
-  Réseaux EU Communal
-  Réseaux EP Communal
-  Réseaux UN Communal
-  Travaux à la charge de la commune
-  Travaux à la charge du particulier
-  Habitation concernée



COMMUNE : AUMETZ

ADRESSE : 9 Rue Saint Martin


Réalisé par : LORRAINE CONSEILS AMO



Date : 16/08/2016

Echelle : 1/200ème



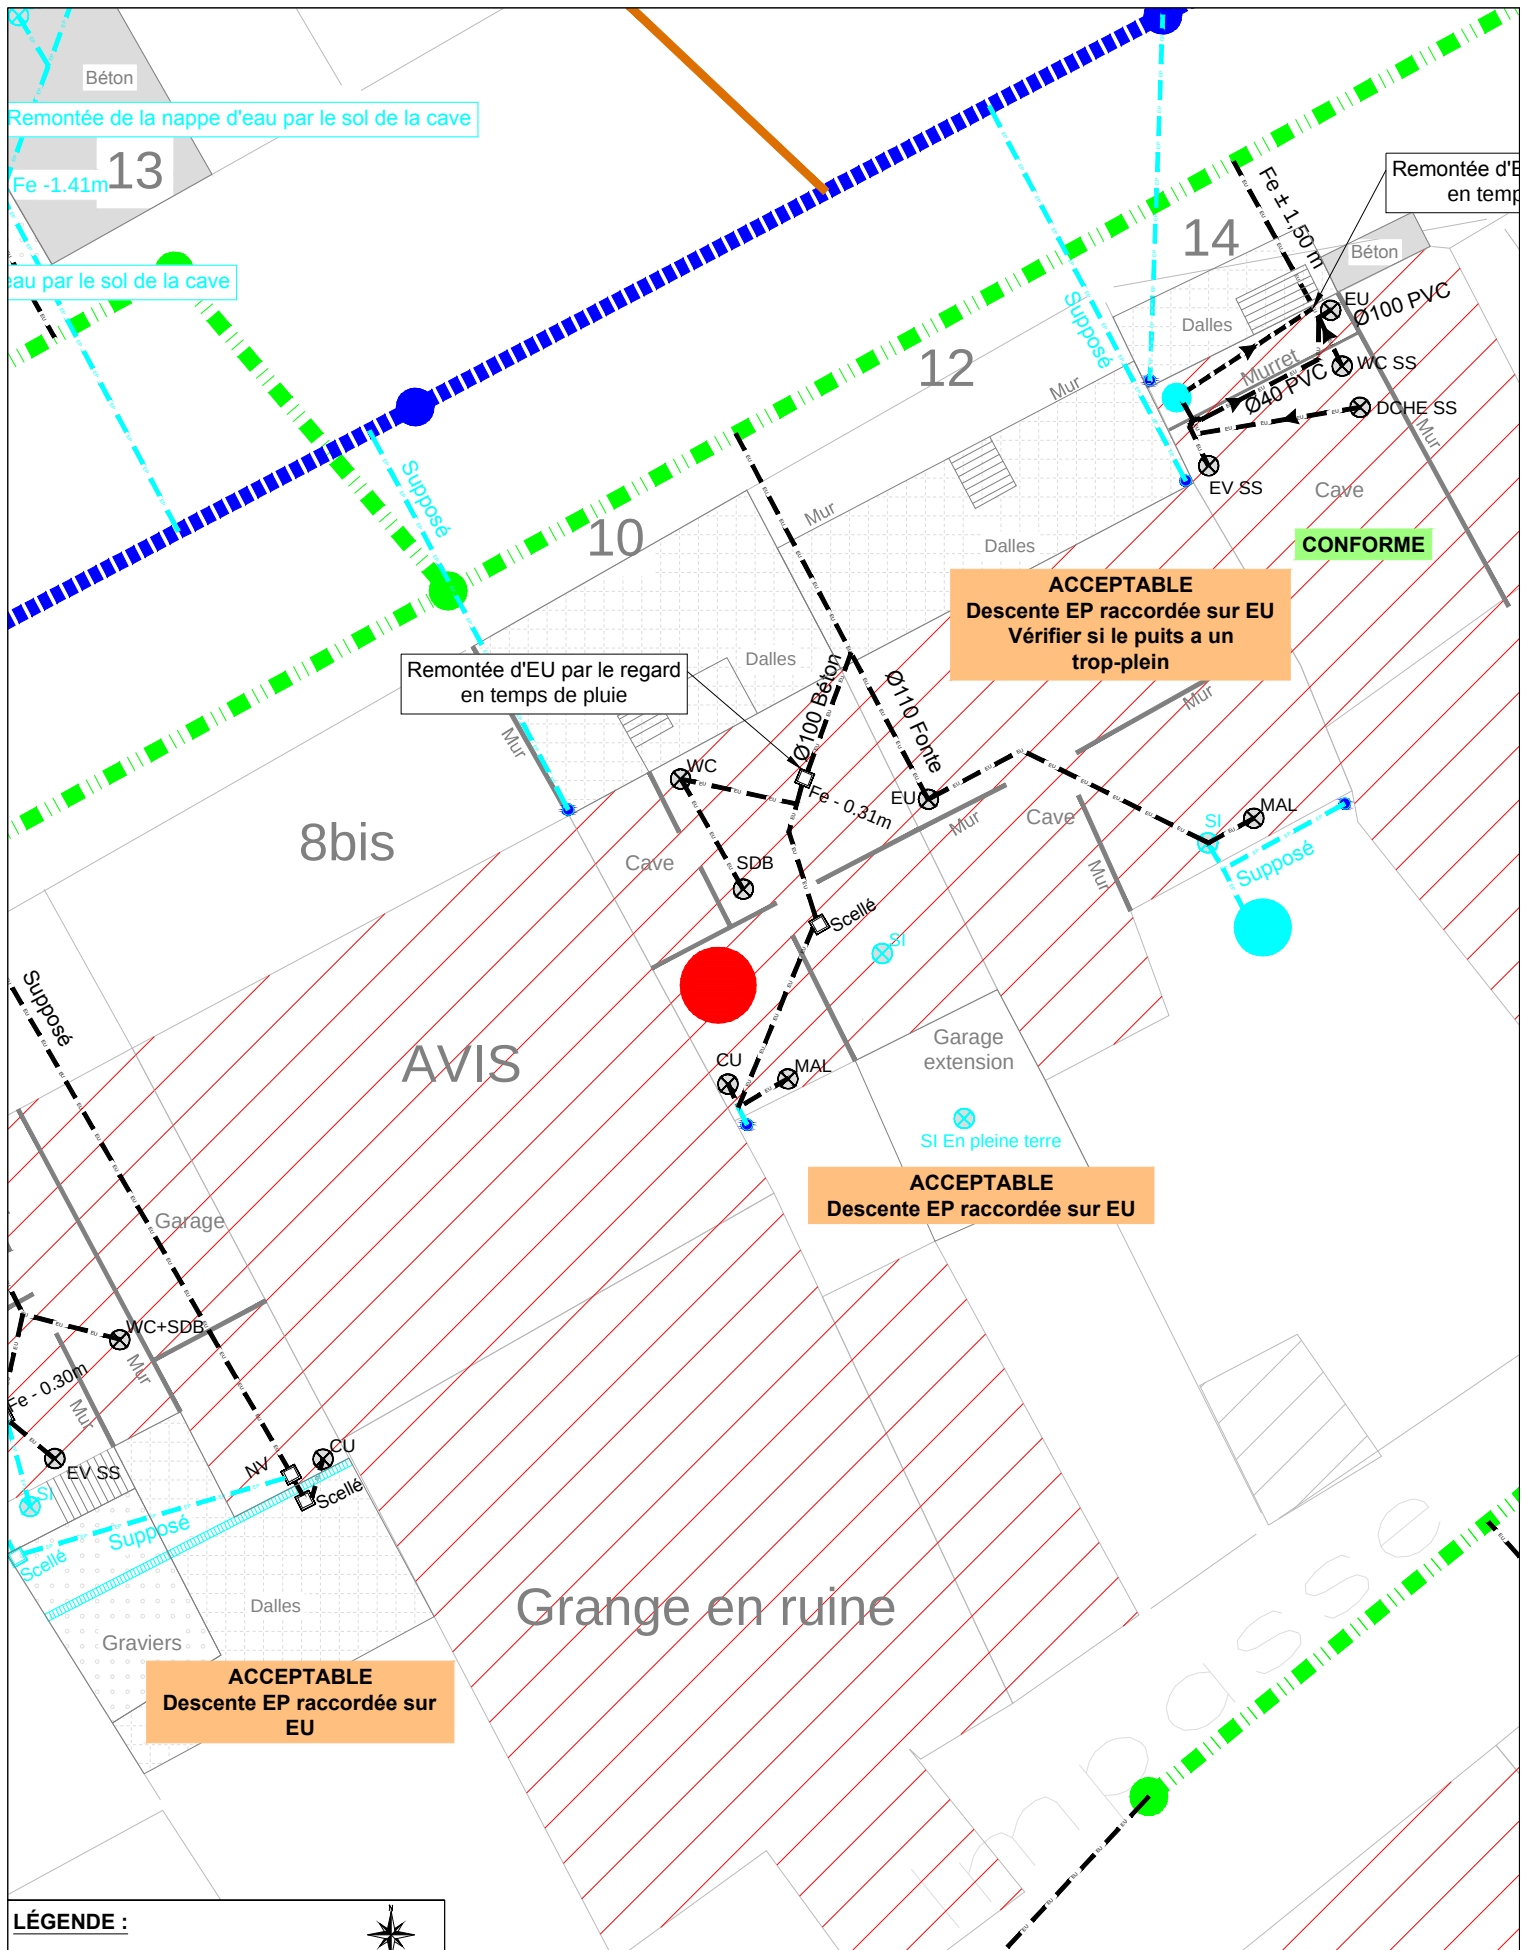

LÉGENDE :

- Réseaux Eaux usées
- Réseaux Eaux pluviales
- Réseaux EU Communal
- Réseaux EP Communal
- Réseaux UN Communal
- Travaux à la charge de la commune
- Travaux à la charge du particulier
- Habitation concernée



COMMUNE : AUMETZ

ADRESSE : 10 Rue Saint Martin


Réalisé par : LORRAINE CONSEILS AMO



Date : 17/08/2016

Echelle : 1/200ème



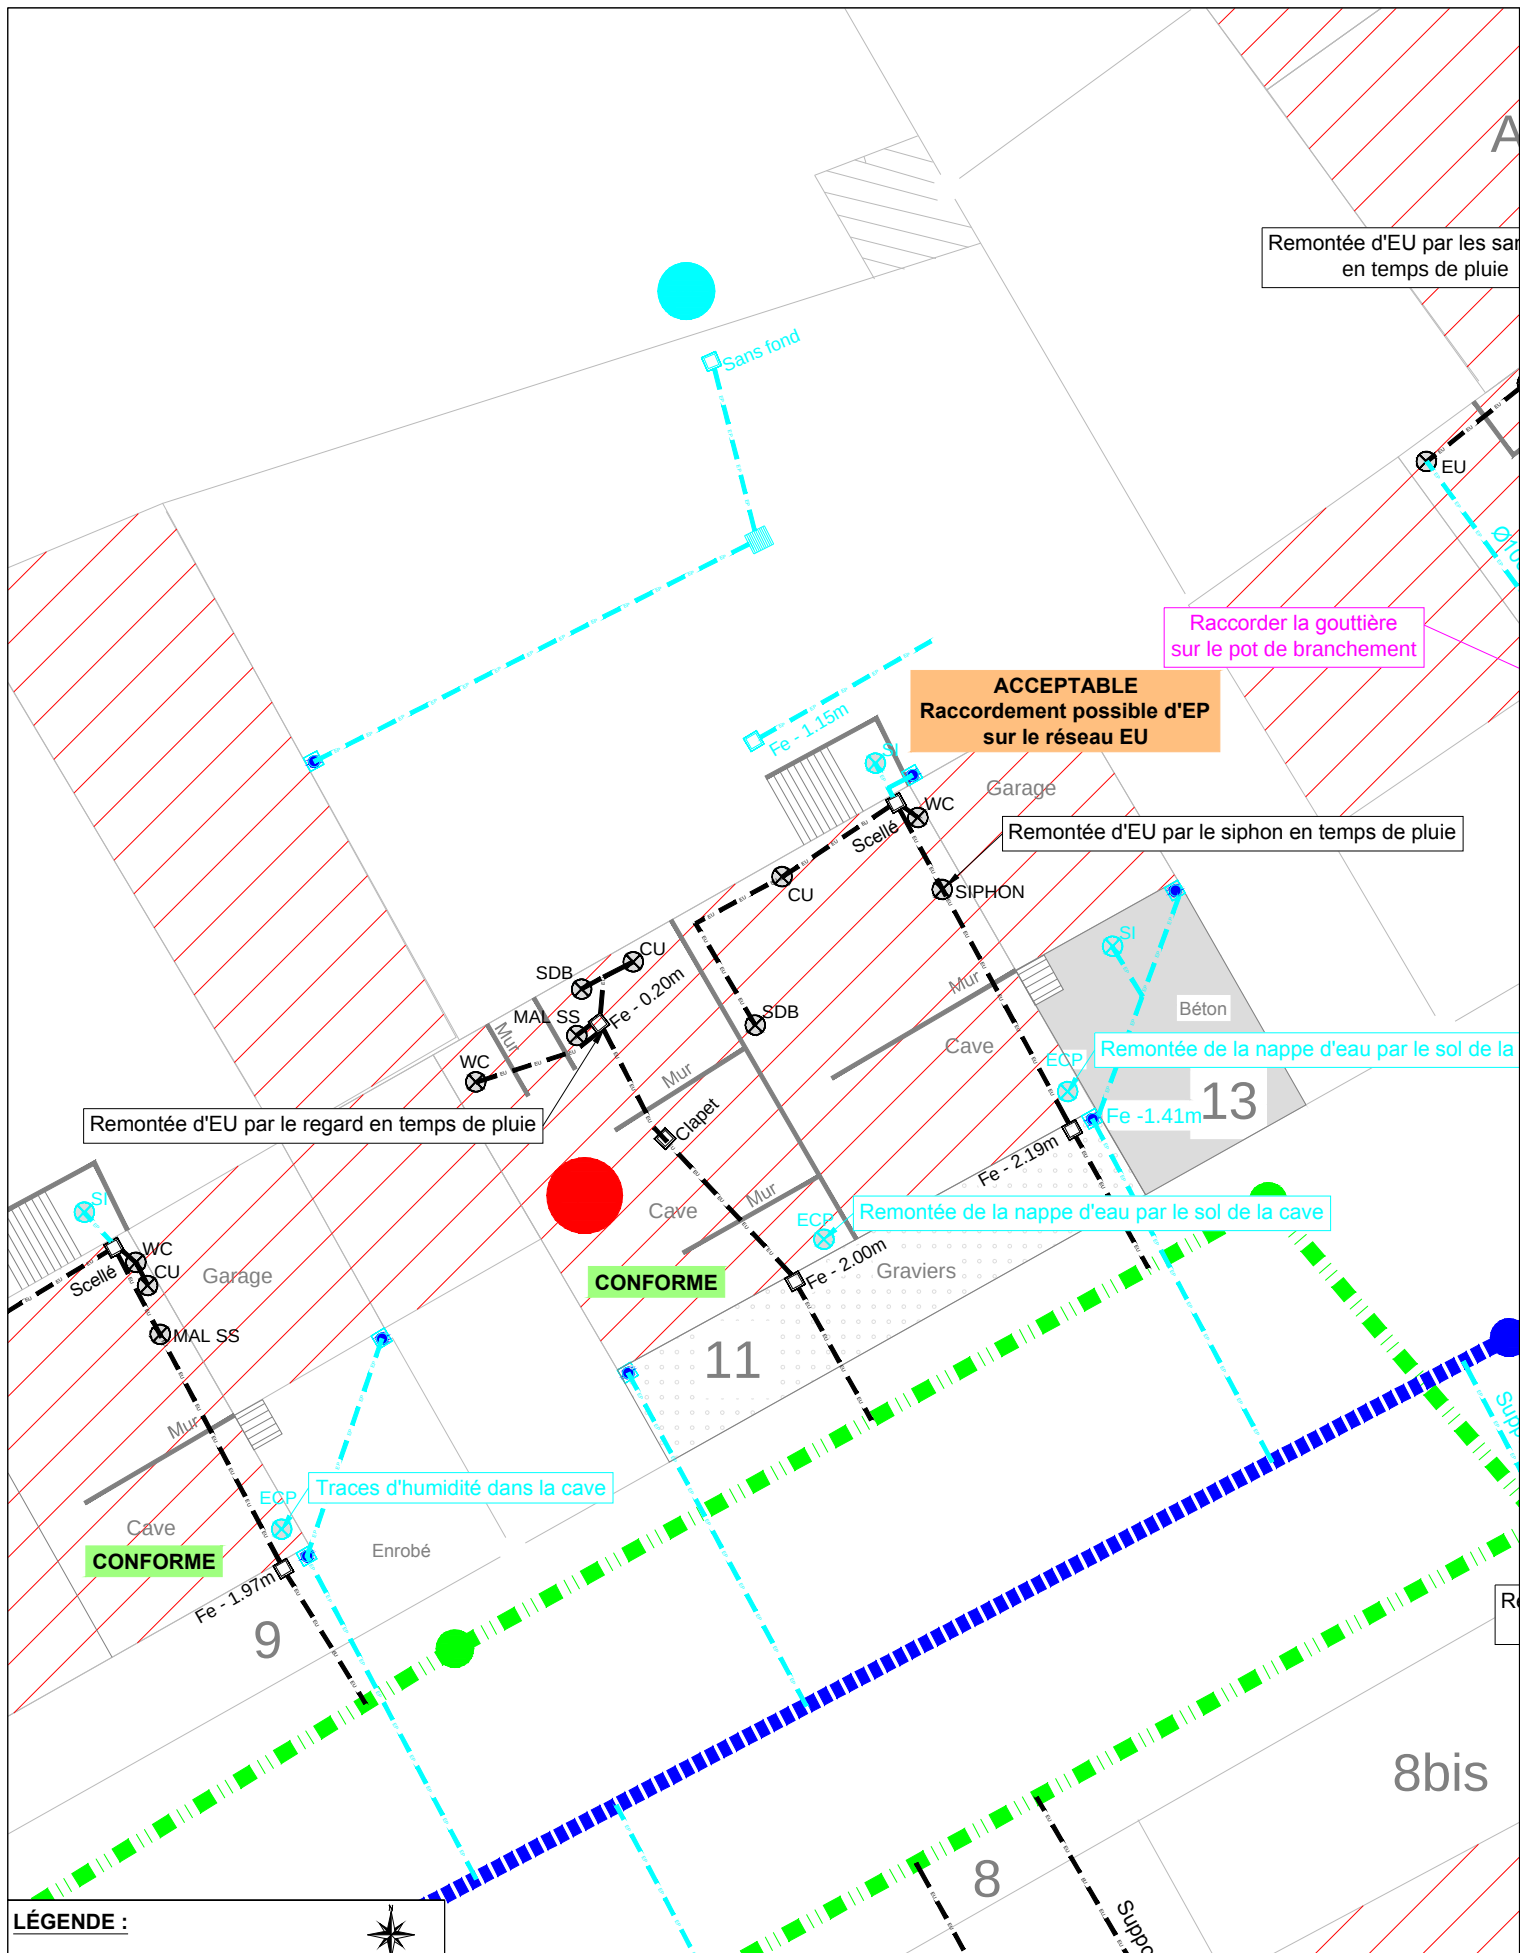

LÉGENDE :

-  Réseau Eaux usées
-  Réseau Eaux pluviales
-  Réseau EU Communal
-  Réseau EP Communal
-  Réseau UN Communal
-  Travaux à la charge de la commune
-  Travaux à la charge du particulier
-  Habitation concernée



COMMUNE : AUMETZ

ADRESSE : 11 Rue Saint Martin


Réalisé par : LORRAINE CONSEILS AMO




Date : 17/08/2016

Echelle : 1/200ème



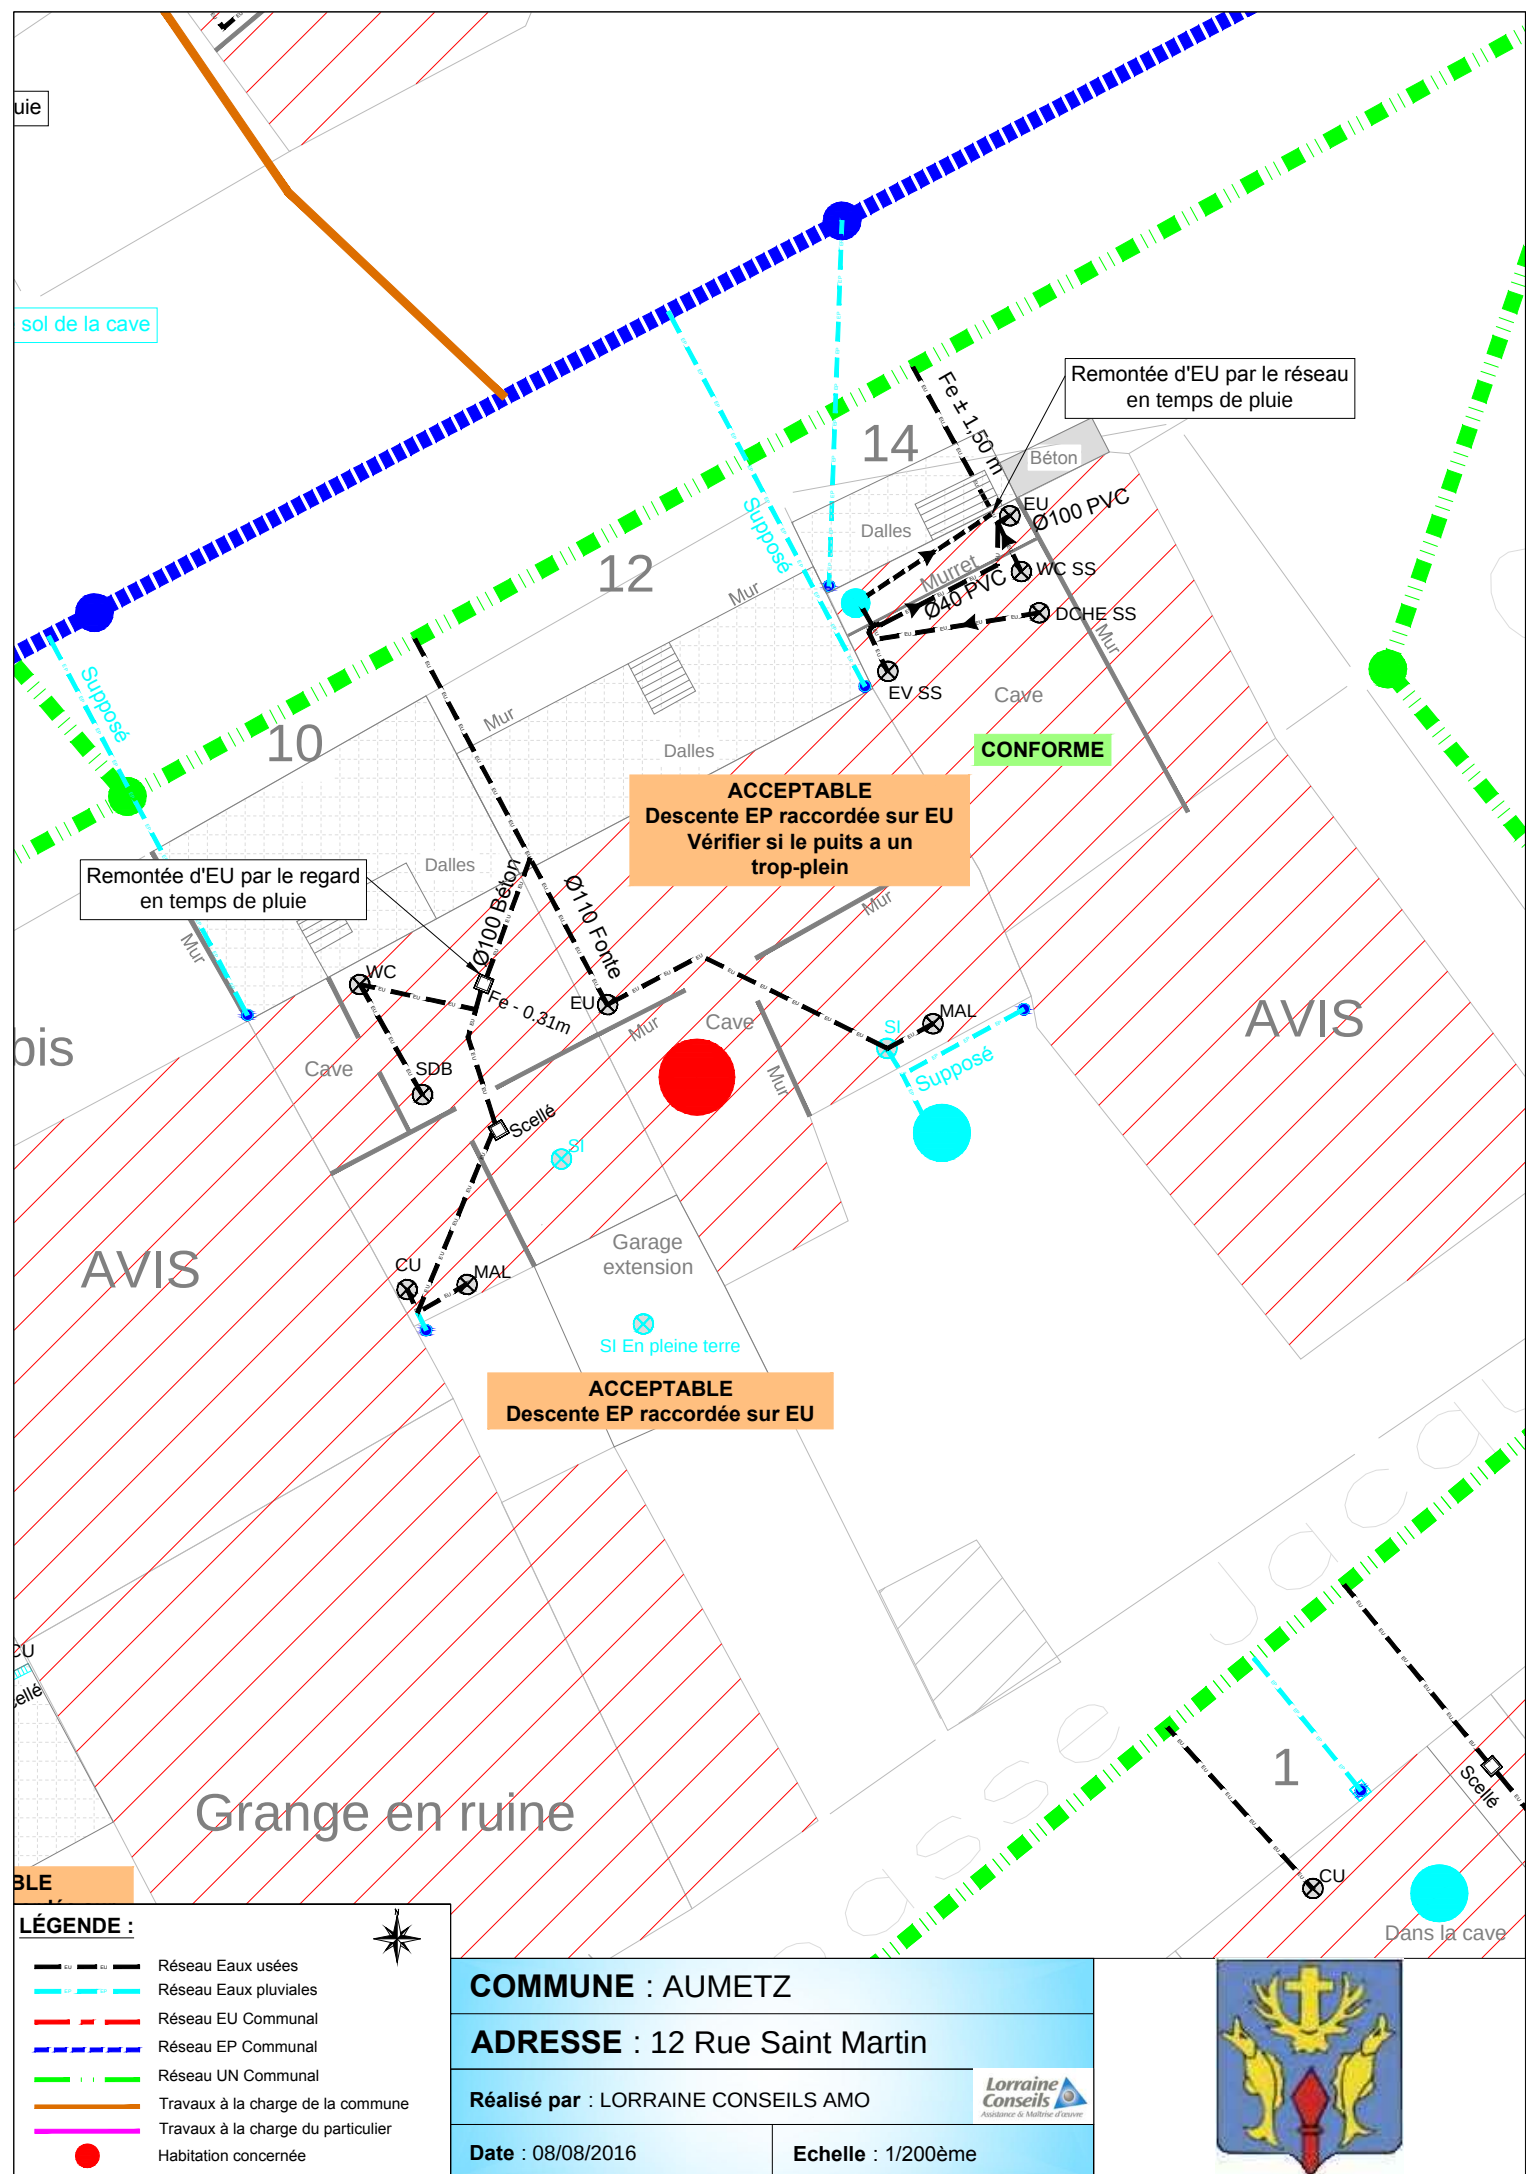

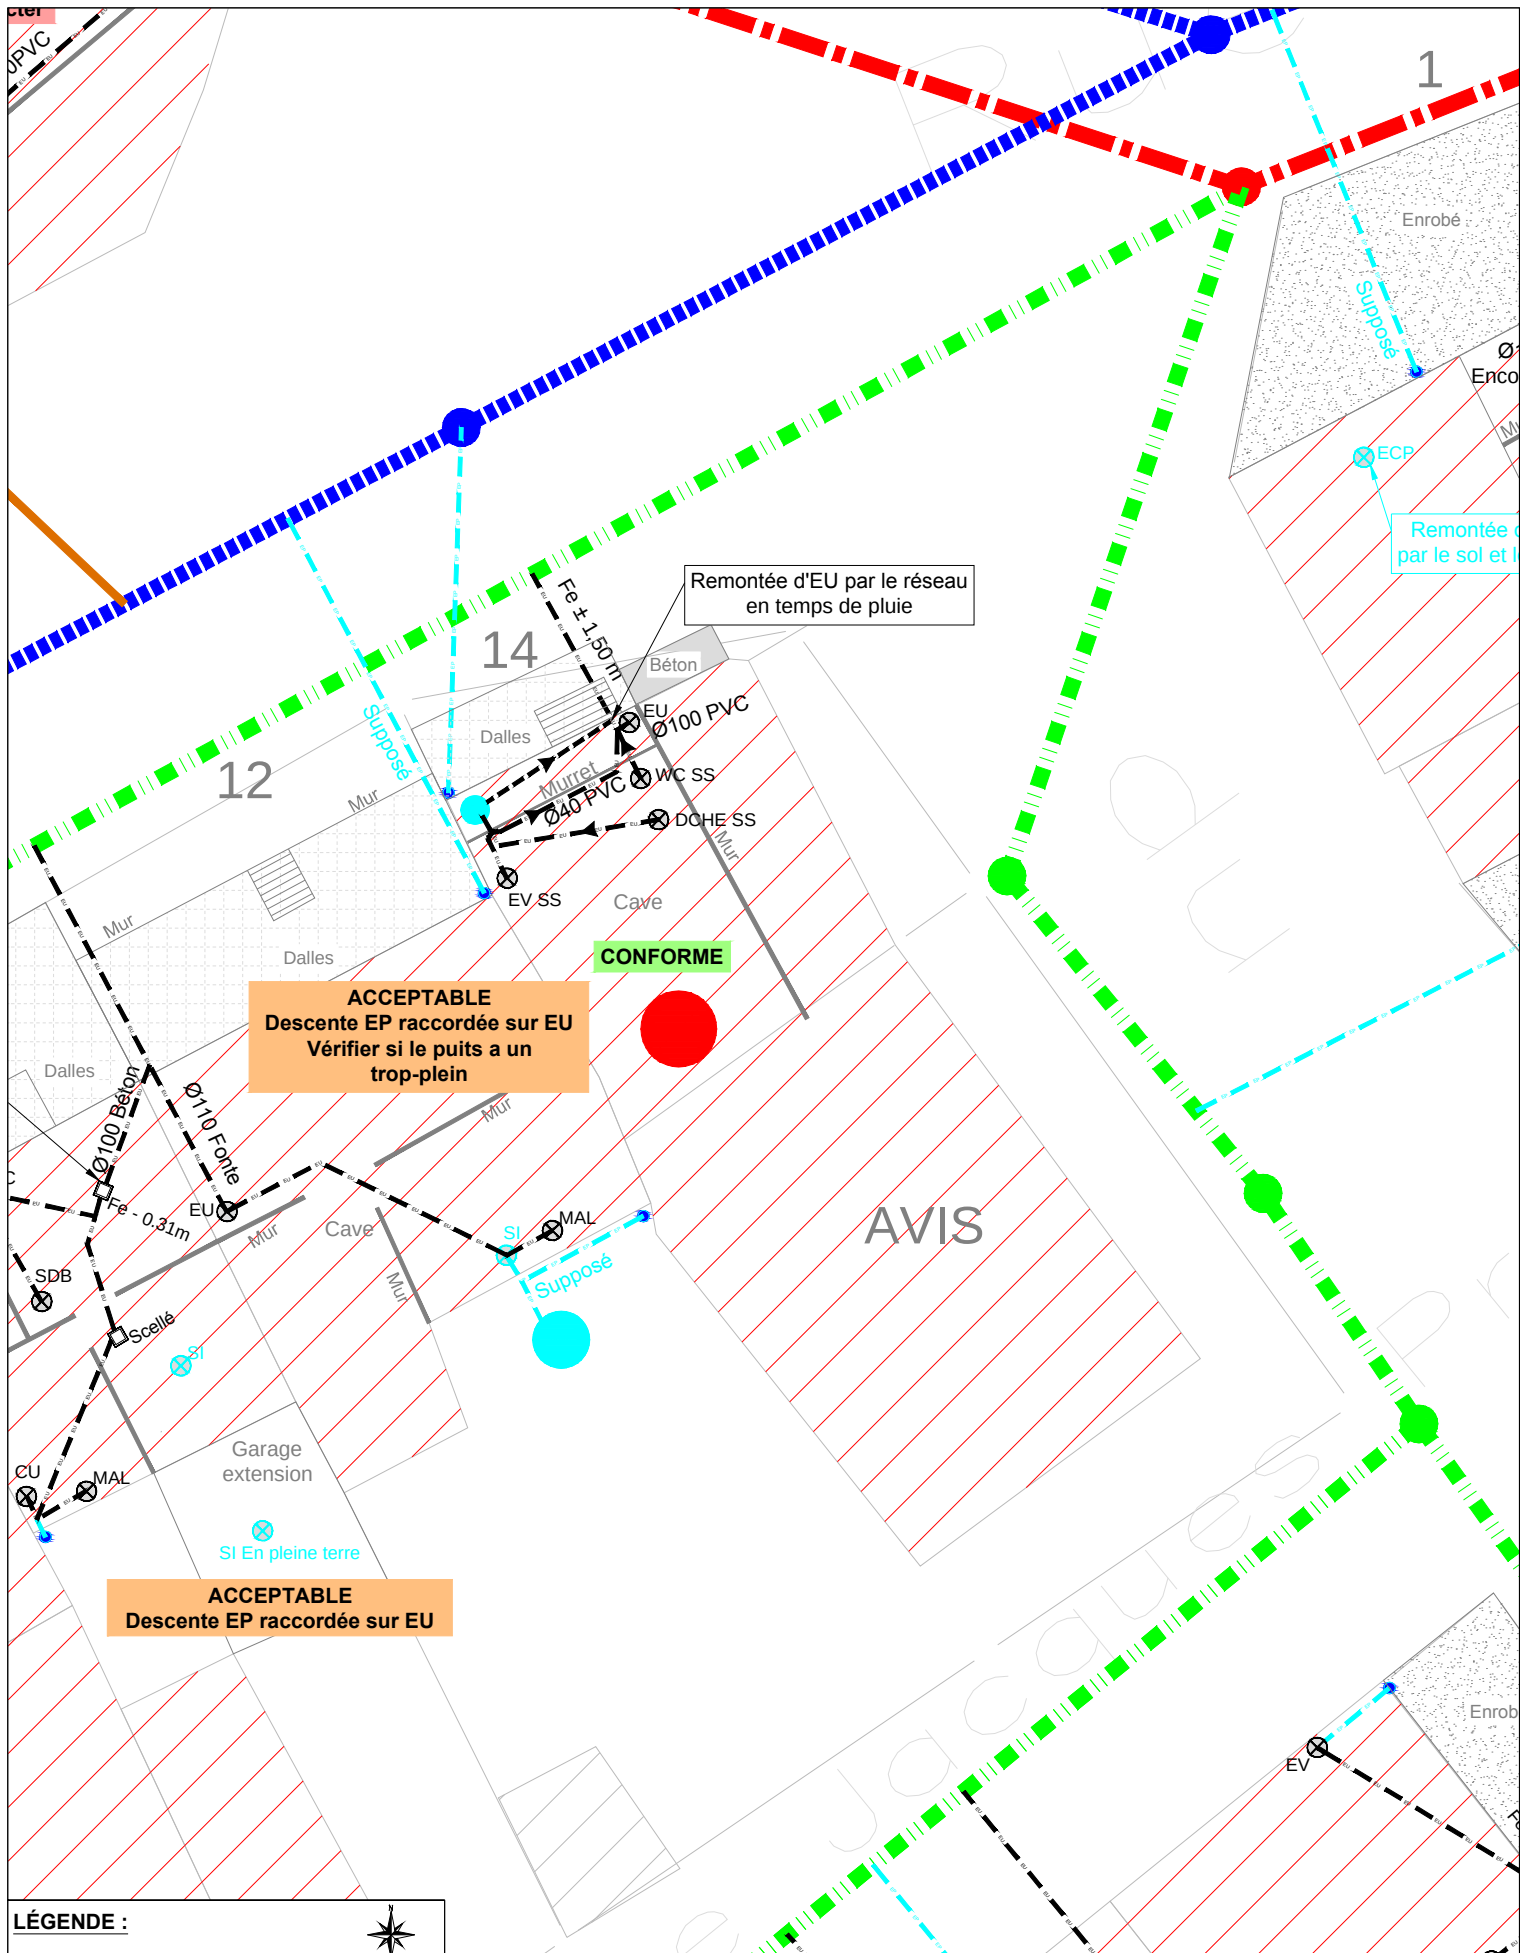

LÉGENDE :

- Réseau Eaux usées
- Réseau Eaux pluviales
- Réseau EU Communal
- Réseau EP Communal
- Réseau UN Communal
- Travaux à la charge de la commune
- Travaux à la charge du particulier
- Habitation concernée



COMMUNE : AUMETZ

ADRESSE : 14 Rue Saint Martin

Réalisé par : LORRAINE CONSEILS AMO



Date : 08/08/2016

Echelle : 1/200ème



CONFORME

FSTE à déconnecter

NON CONFORME
FSTE à déconnecter

15

LÉGENDE :

-  Réseau Eaux usées
-  Réseau Eaux pluviales
-  Réseau EU Communal
-  Réseau EP Communal
-  Réseau UN Communal
-  Travaux à la charge de la commune
-  Travaux à la charge du particulier
-  Habitation concernée



COMMUNE : AUMETZ

ADRESSE : 15 Rue du Maréchal Foch


Réalisé par : LORRAINE CONSEILS AMO



Date : 19/09/2016

Echelle : 1/200ème



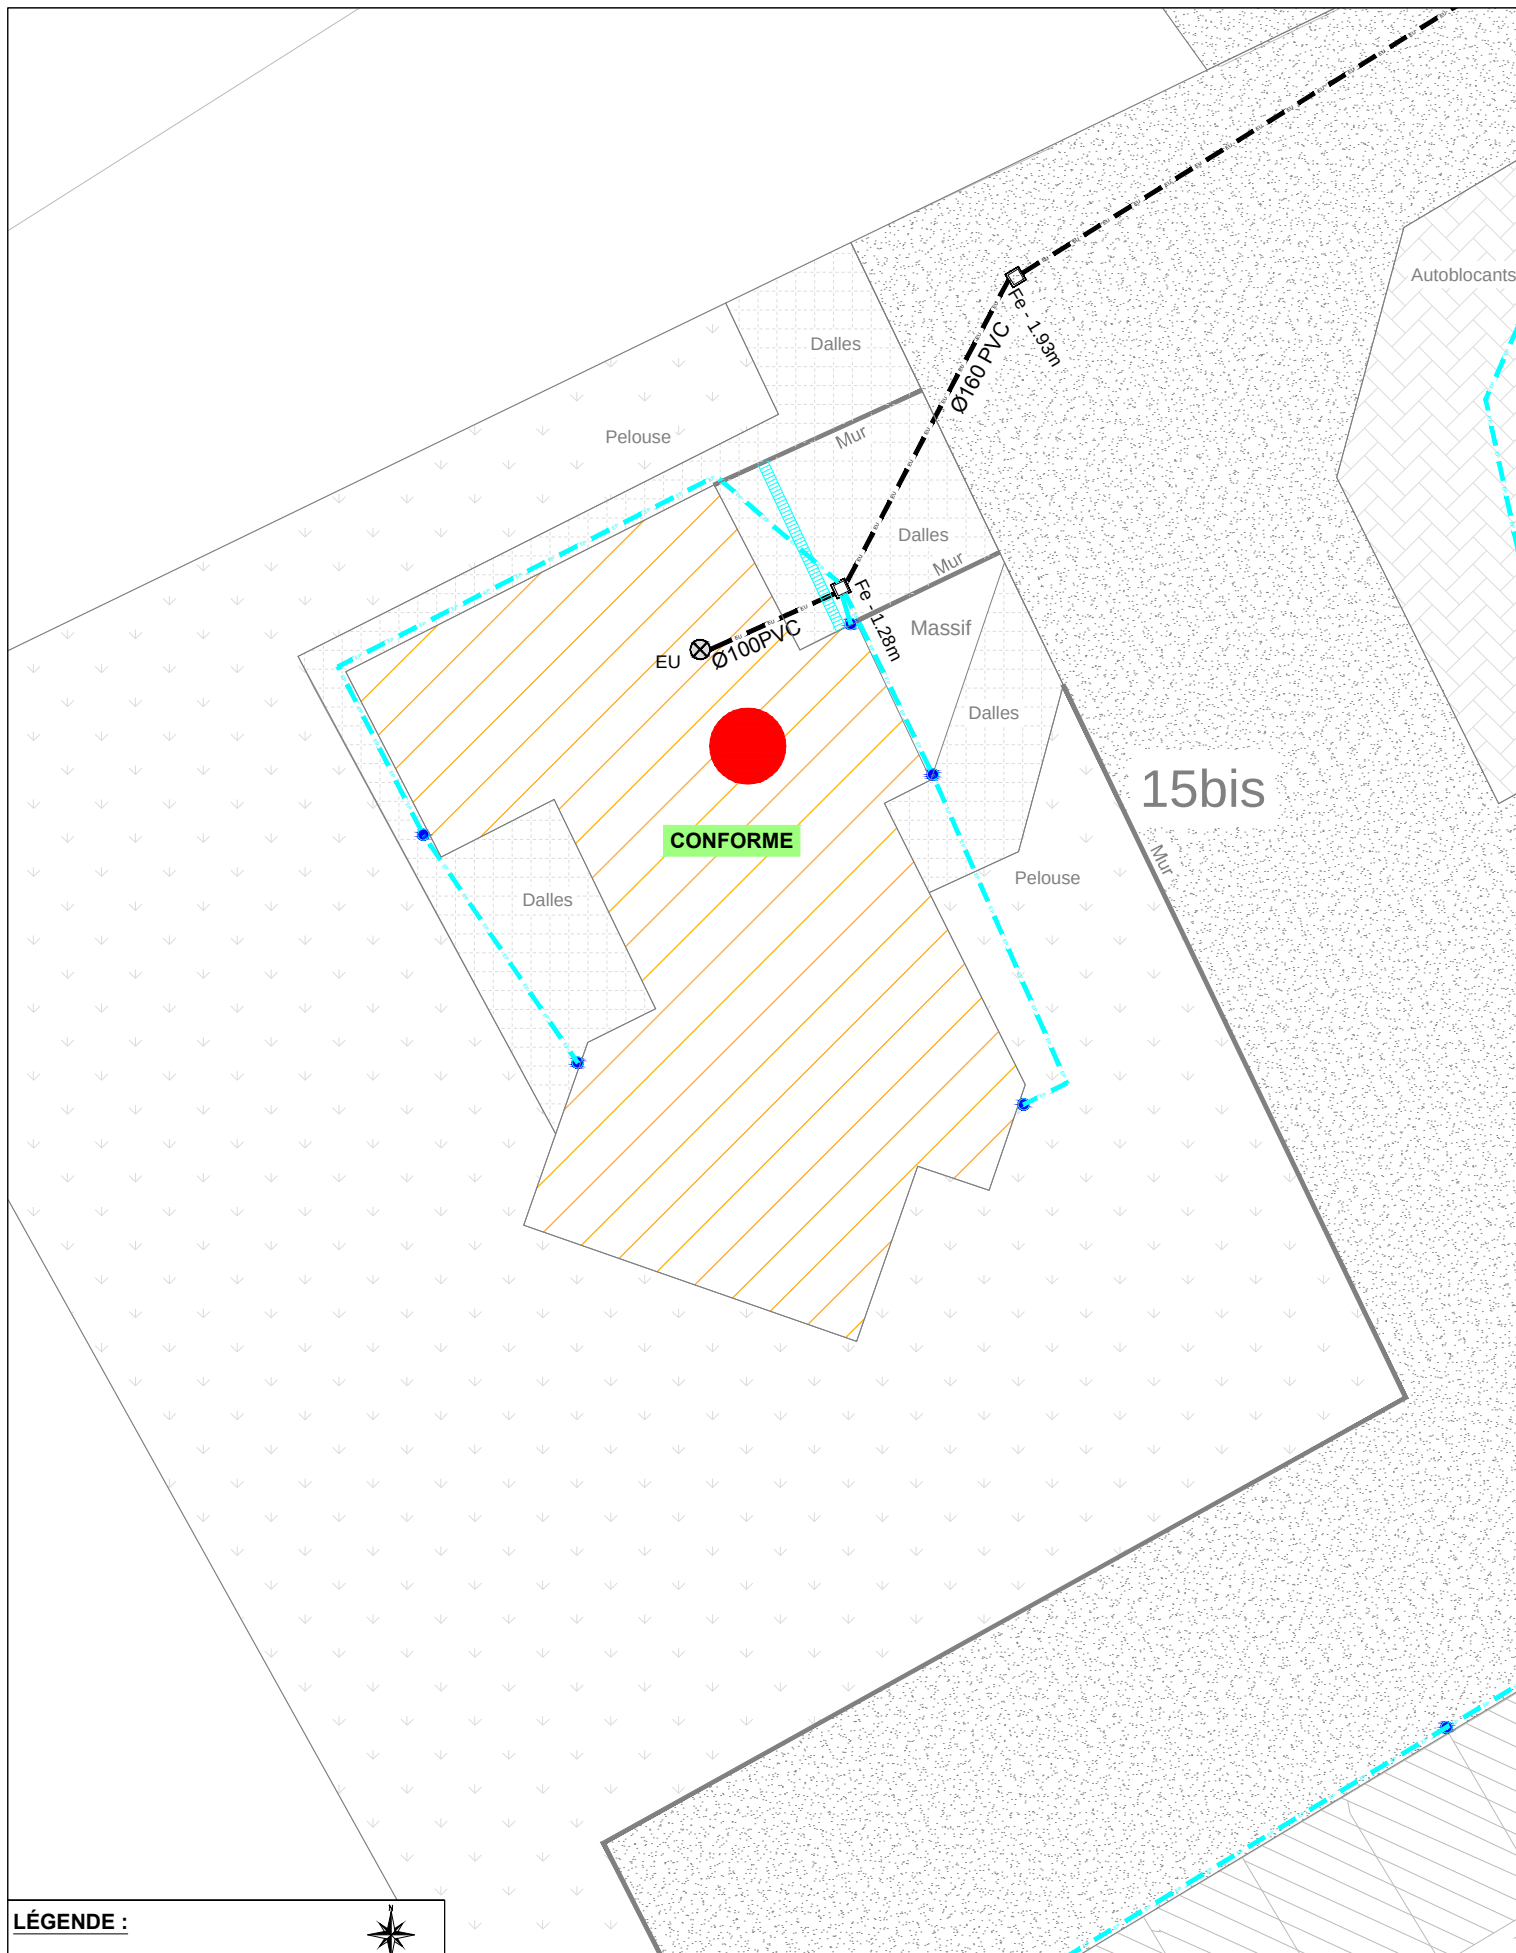

LÉGENDE :

- Réseau Eaux usées
- Réseau Eaux pluviales
- Réseau EU Communal
- Réseau EP Communal
- Réseau UN Communal
- Travaux à la charge de la commune
- Travaux à la charge du particulier
- Habitation concernée



COMMUNE : AUMETZ

ADRESSE : 15bis Rue du Maréchal Foch


Réalisé par : LORRAINE CONSEILS AMO



Date : 19/09/2016

Echelle : 1/200ème



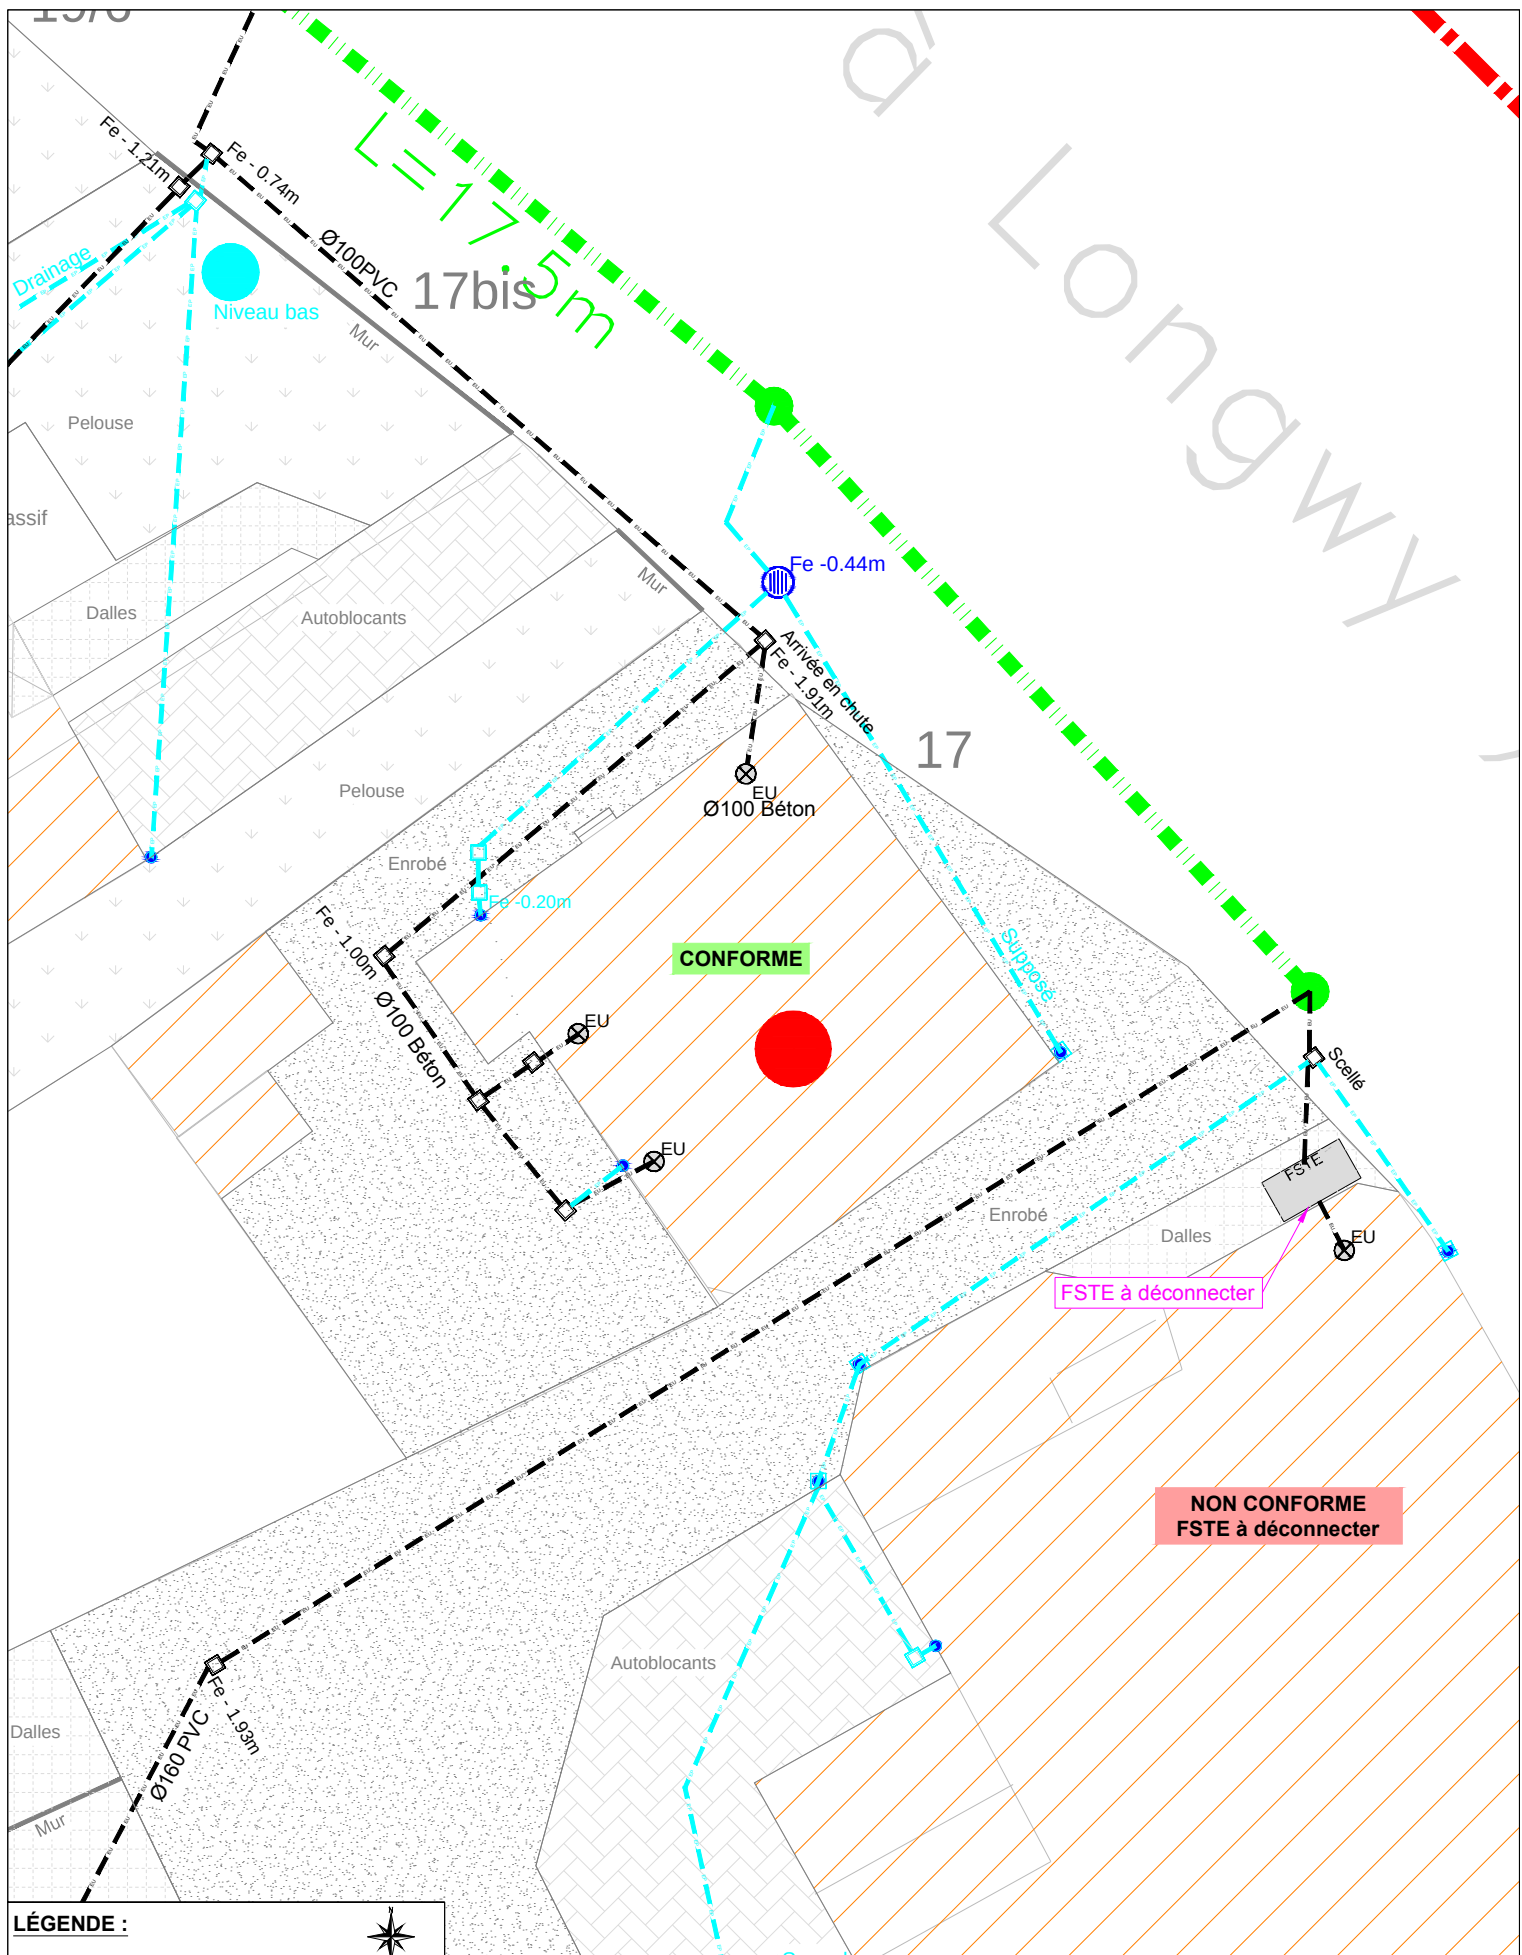

LÉGENDE :

- Réseau Eaux usées
- Réseau Eaux pluviales
- Réseau EU Communal
- Réseau EP Communal
- Réseau UN Communal
- Travaux à la charge de la commune
- Travaux à la charge du particulier
- Habitation concernée



COMMUNE : AUMETZ

ADRESSE : 17 Rue du Maréchal Foch


Réalisé par : LORRAINE CONSEILS AMO



Date : 19/09/2016

Echelle : 1/200ème



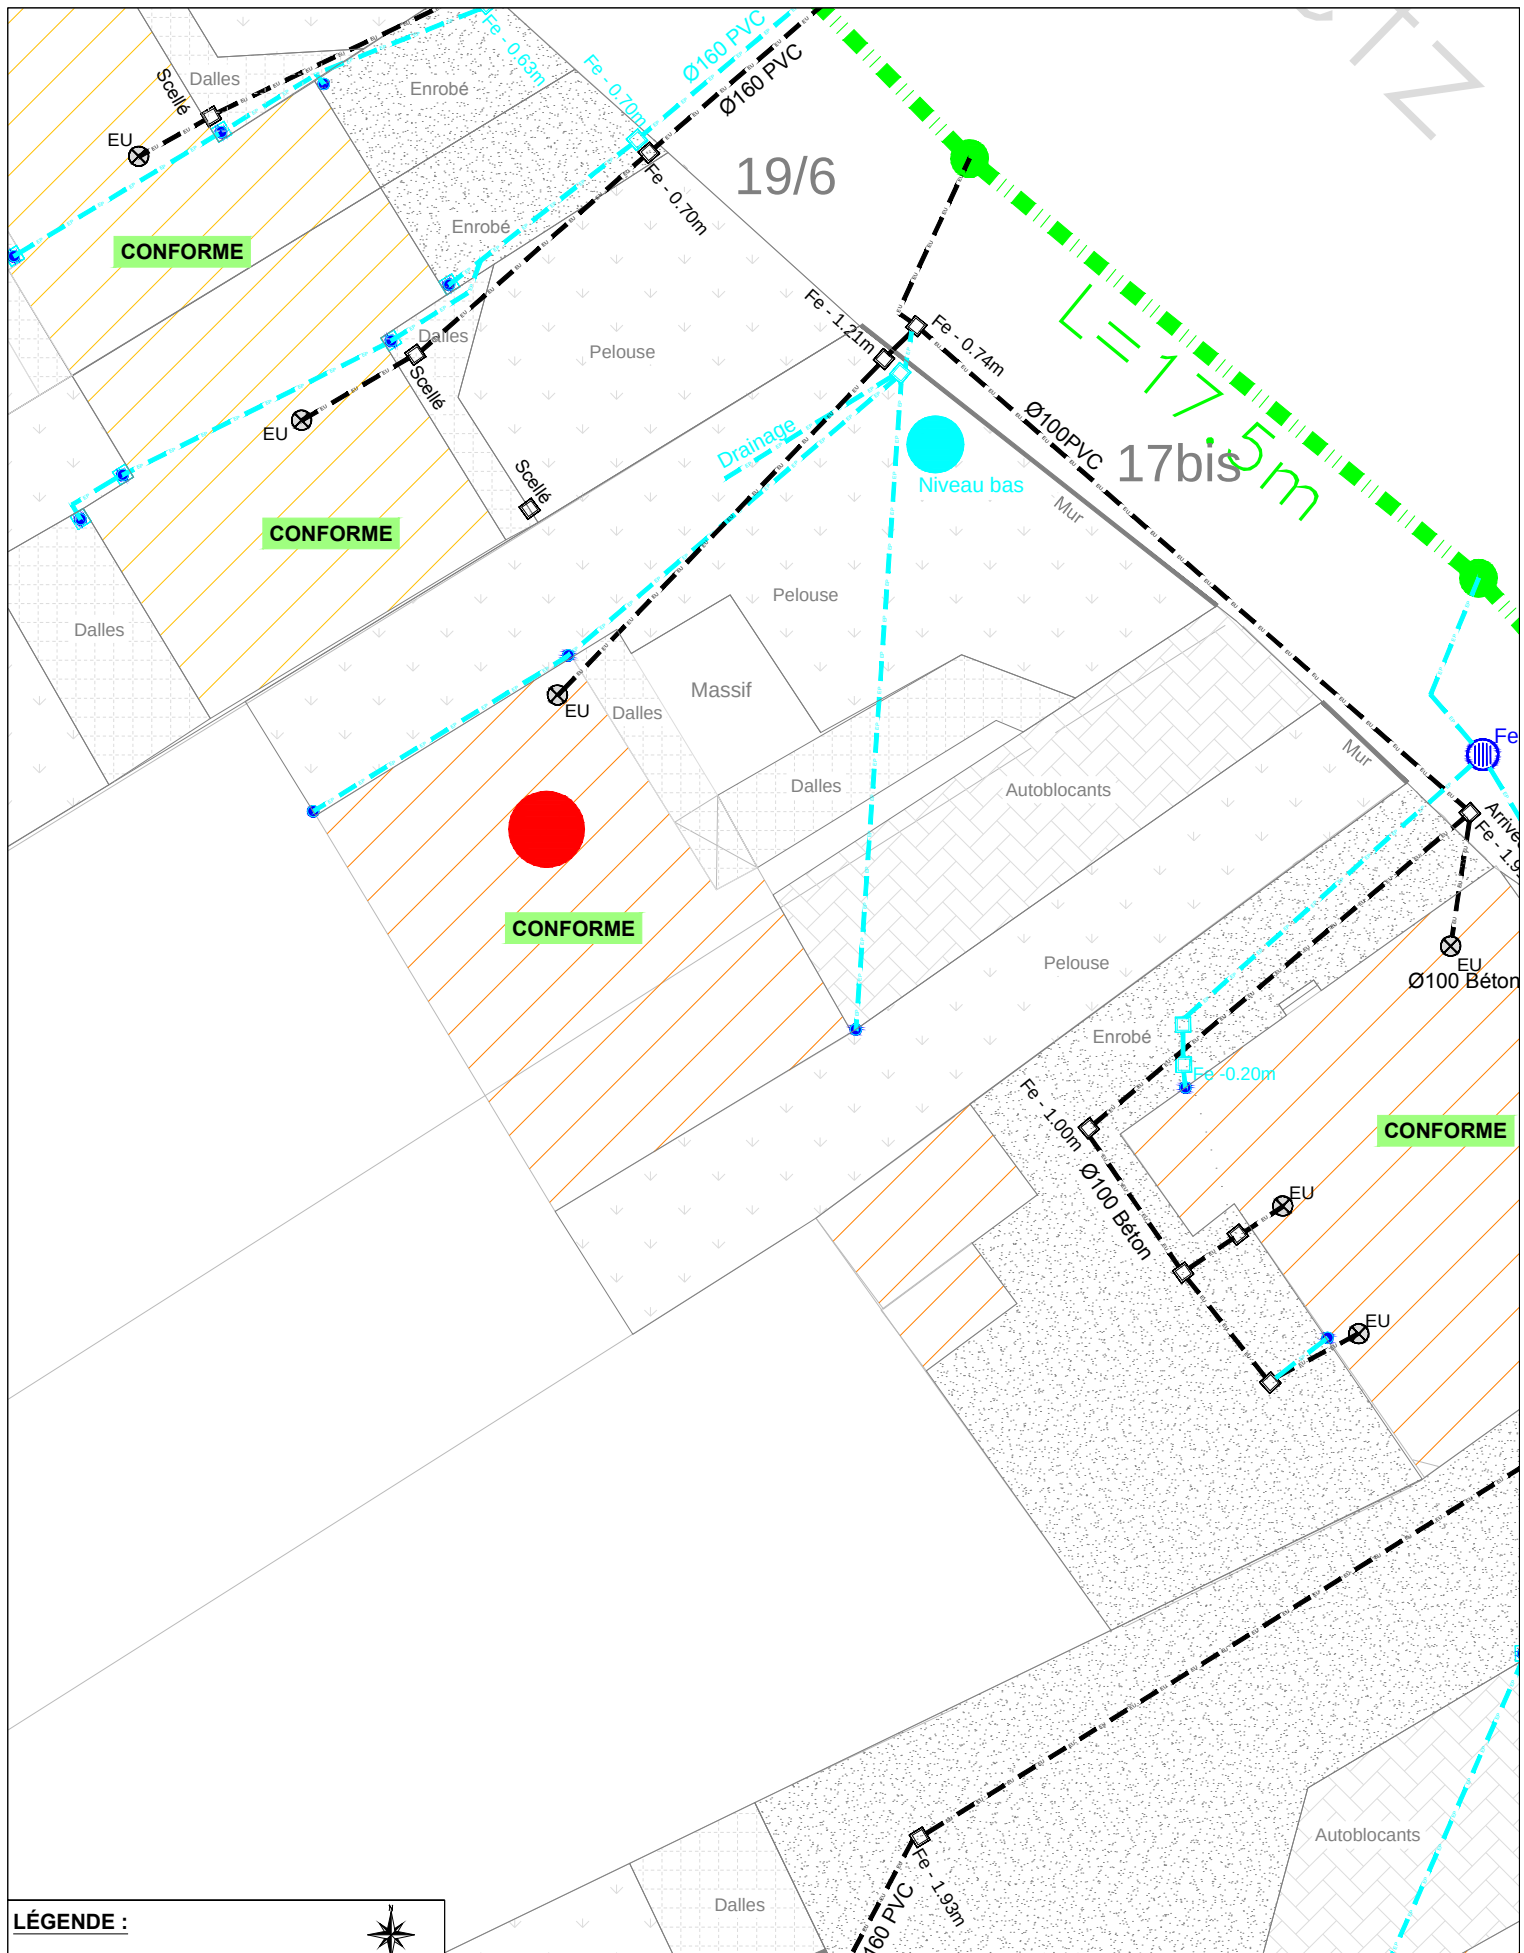

LÉGENDE :

- Réseau Eaux usées
- Réseau Eaux pluviales
- Réseau EU Communal
- Réseau EP Communal
- Réseau UN Communal
- Travaux à la charge de la commune
- Travaux à la charge du particulier
- Habitation concernée



COMMUNE : AUMETZ

ADRESSE : 17bis Rue du Maréchal Foch


Réalisé par : LORRAINE CONSEILS AMO



Date : 21/09/2016

Echelle : 1/200ème



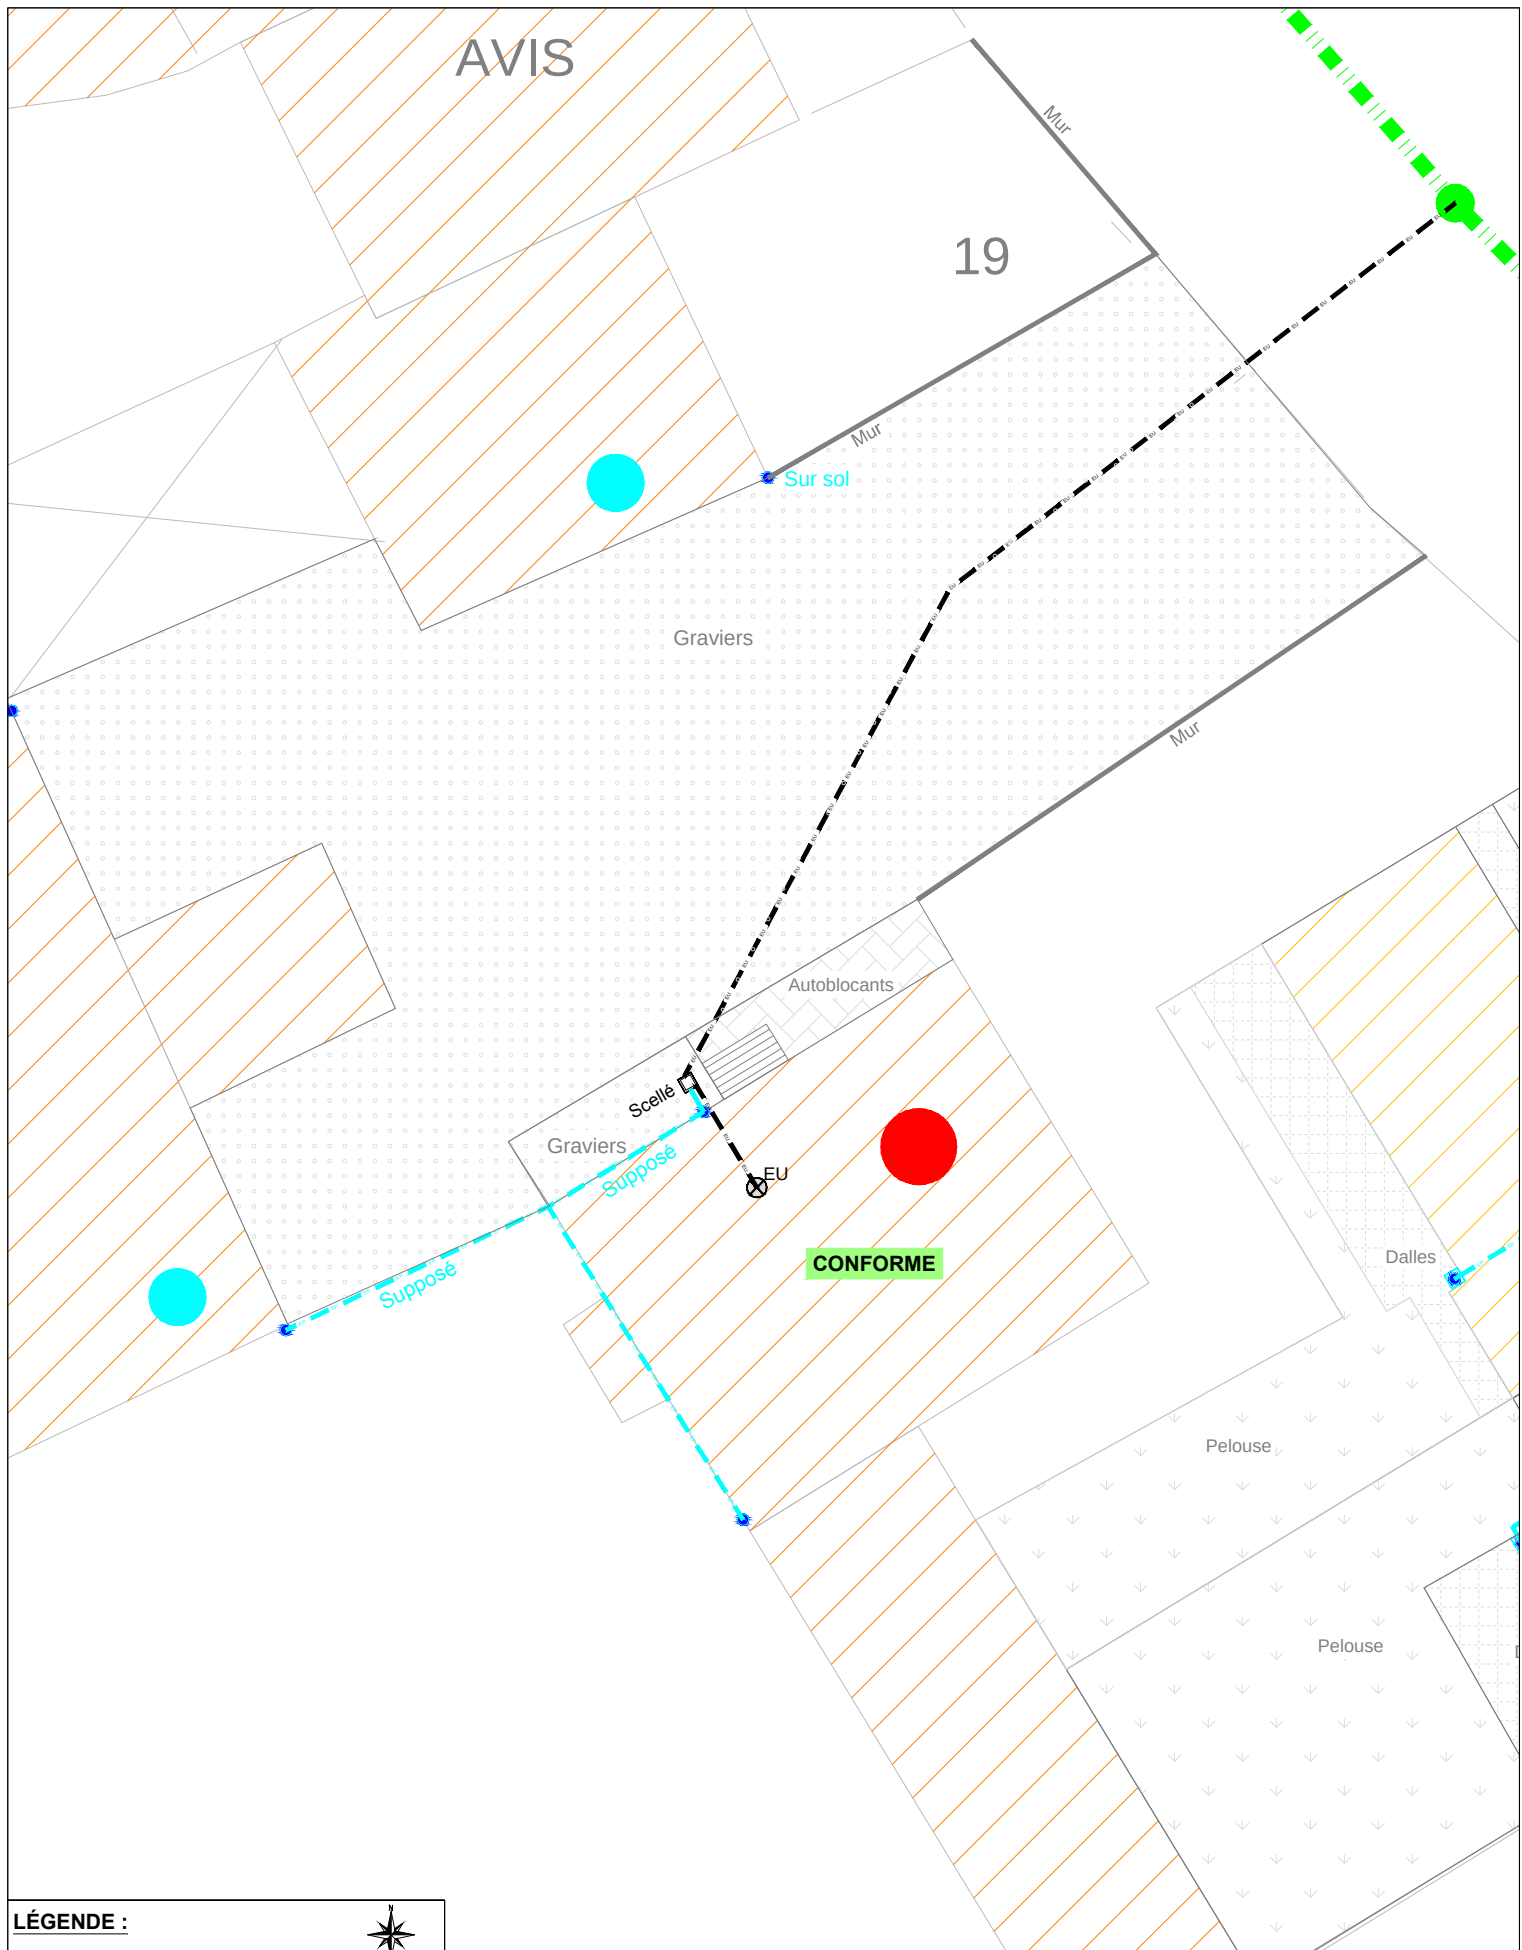

LÉGENDE :

-  Réseau Eaux usées
-  Réseau Eaux pluviales
-  Réseau EU Communal
-  Réseau EP Communal
-  Réseau UN Communal
-  Travaux à la charge de la commune
-  Travaux à la charge du particulier
-  Habitation concernée



COMMUNE : AUMETZ

ADRESSE : 19 Rue du Maréchal Foch


Réalisé par : LORRAINE CONSEILS AMO




Date : 13/09/2016

Echelle : 1/200ème



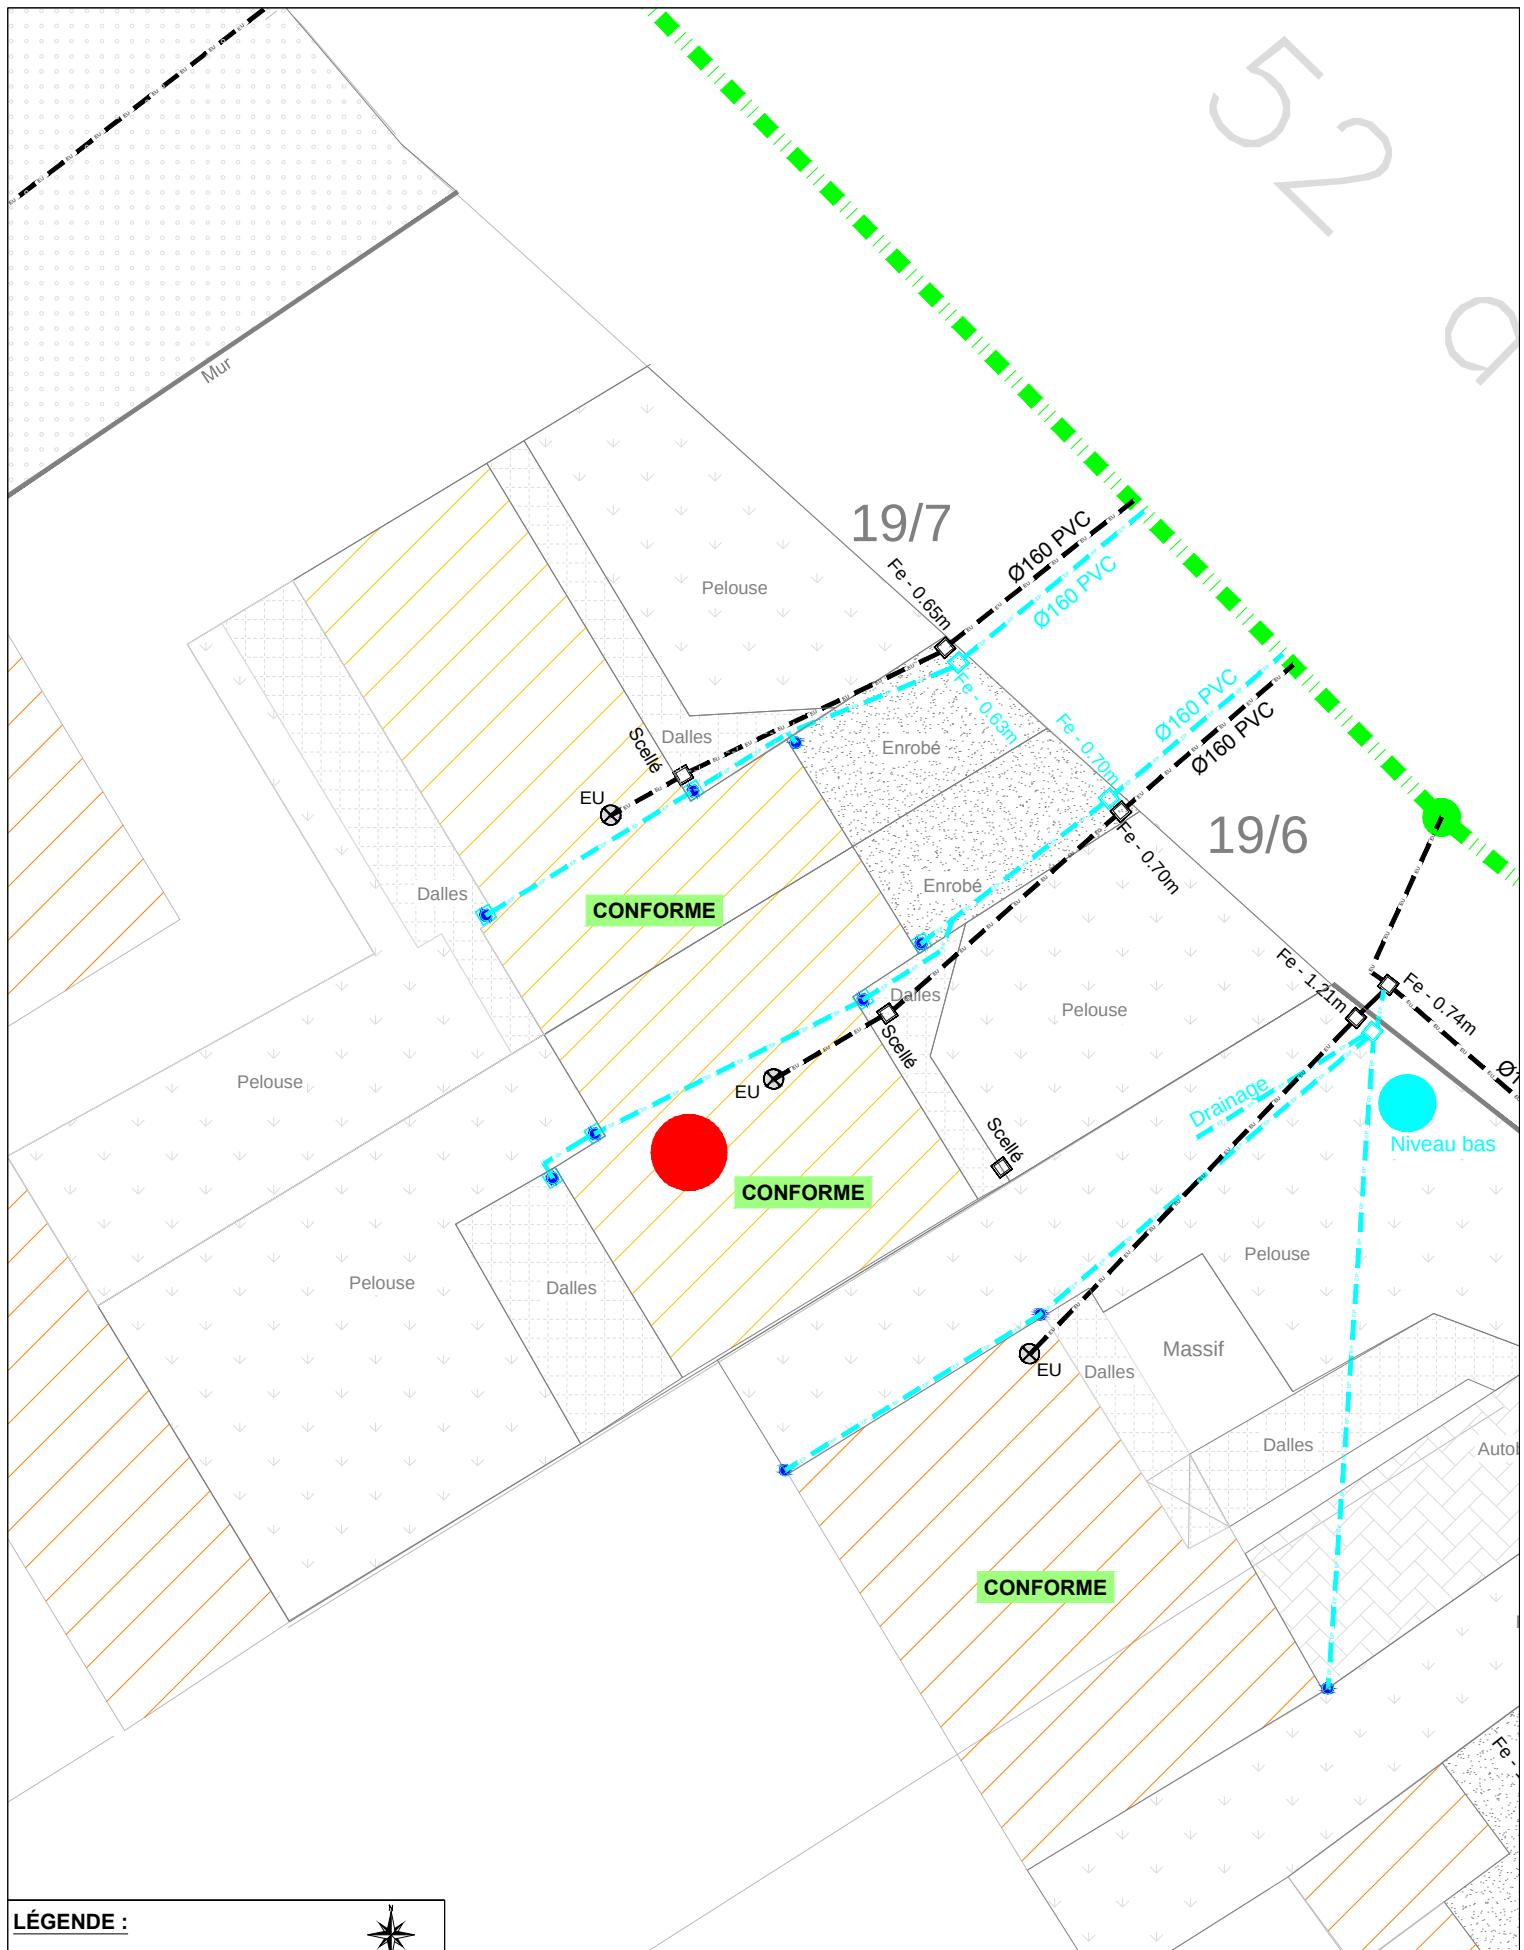

LÉGENDE :

 -  Réseau Eaux usées
-  Réseau Eaux pluviales
-  Réseau EU Communal
-  Réseau EP Communal
-  Réseau UN Communal
-  Travaux à la charge de la commune
-  Travaux à la charge du particulier
-  Habitation concernée



COMMUNE : AUMETZ

ADRESSE : 19/6 Rue du Maréchal Foch

Réalisé par : LORRAINE CONSEILS AMO



Date : 15/09/2016

Echelle : 1/200ème



19

19/7

19/6

sol

Mur

Mur

Mur

oblocants

Pelouse

Fe - 0.65m

Ø160 PVC

Ø160 PVC

Fe - 0.65m

Ø160 PVC

Fe - 0.70m

Ø160 PVC

Fe - 0.70m

Ø160 PVC

Fe - 1.21m

Enrobé

Enrobé

CONFORME

CONFORME

CONFORME

CONFORME

LÉGENDE :

-  Réseau Eaux usées
-  Réseau Eaux pluviales
-  Réseau EU Communal
-  Réseau EP Communal
-  Réseau UN Communal
-  Travaux à la charge de la commune
-  Travaux à la charge du particulier
-  Habitation concernée



COMMUNE : AUMETZ

ADRESSE : 19/7 Rue du Maréchal Foch


Réalisé par : LORRAINE CONSEILS AMO



Date : 15/09/2016

Echelle : 1/200ème



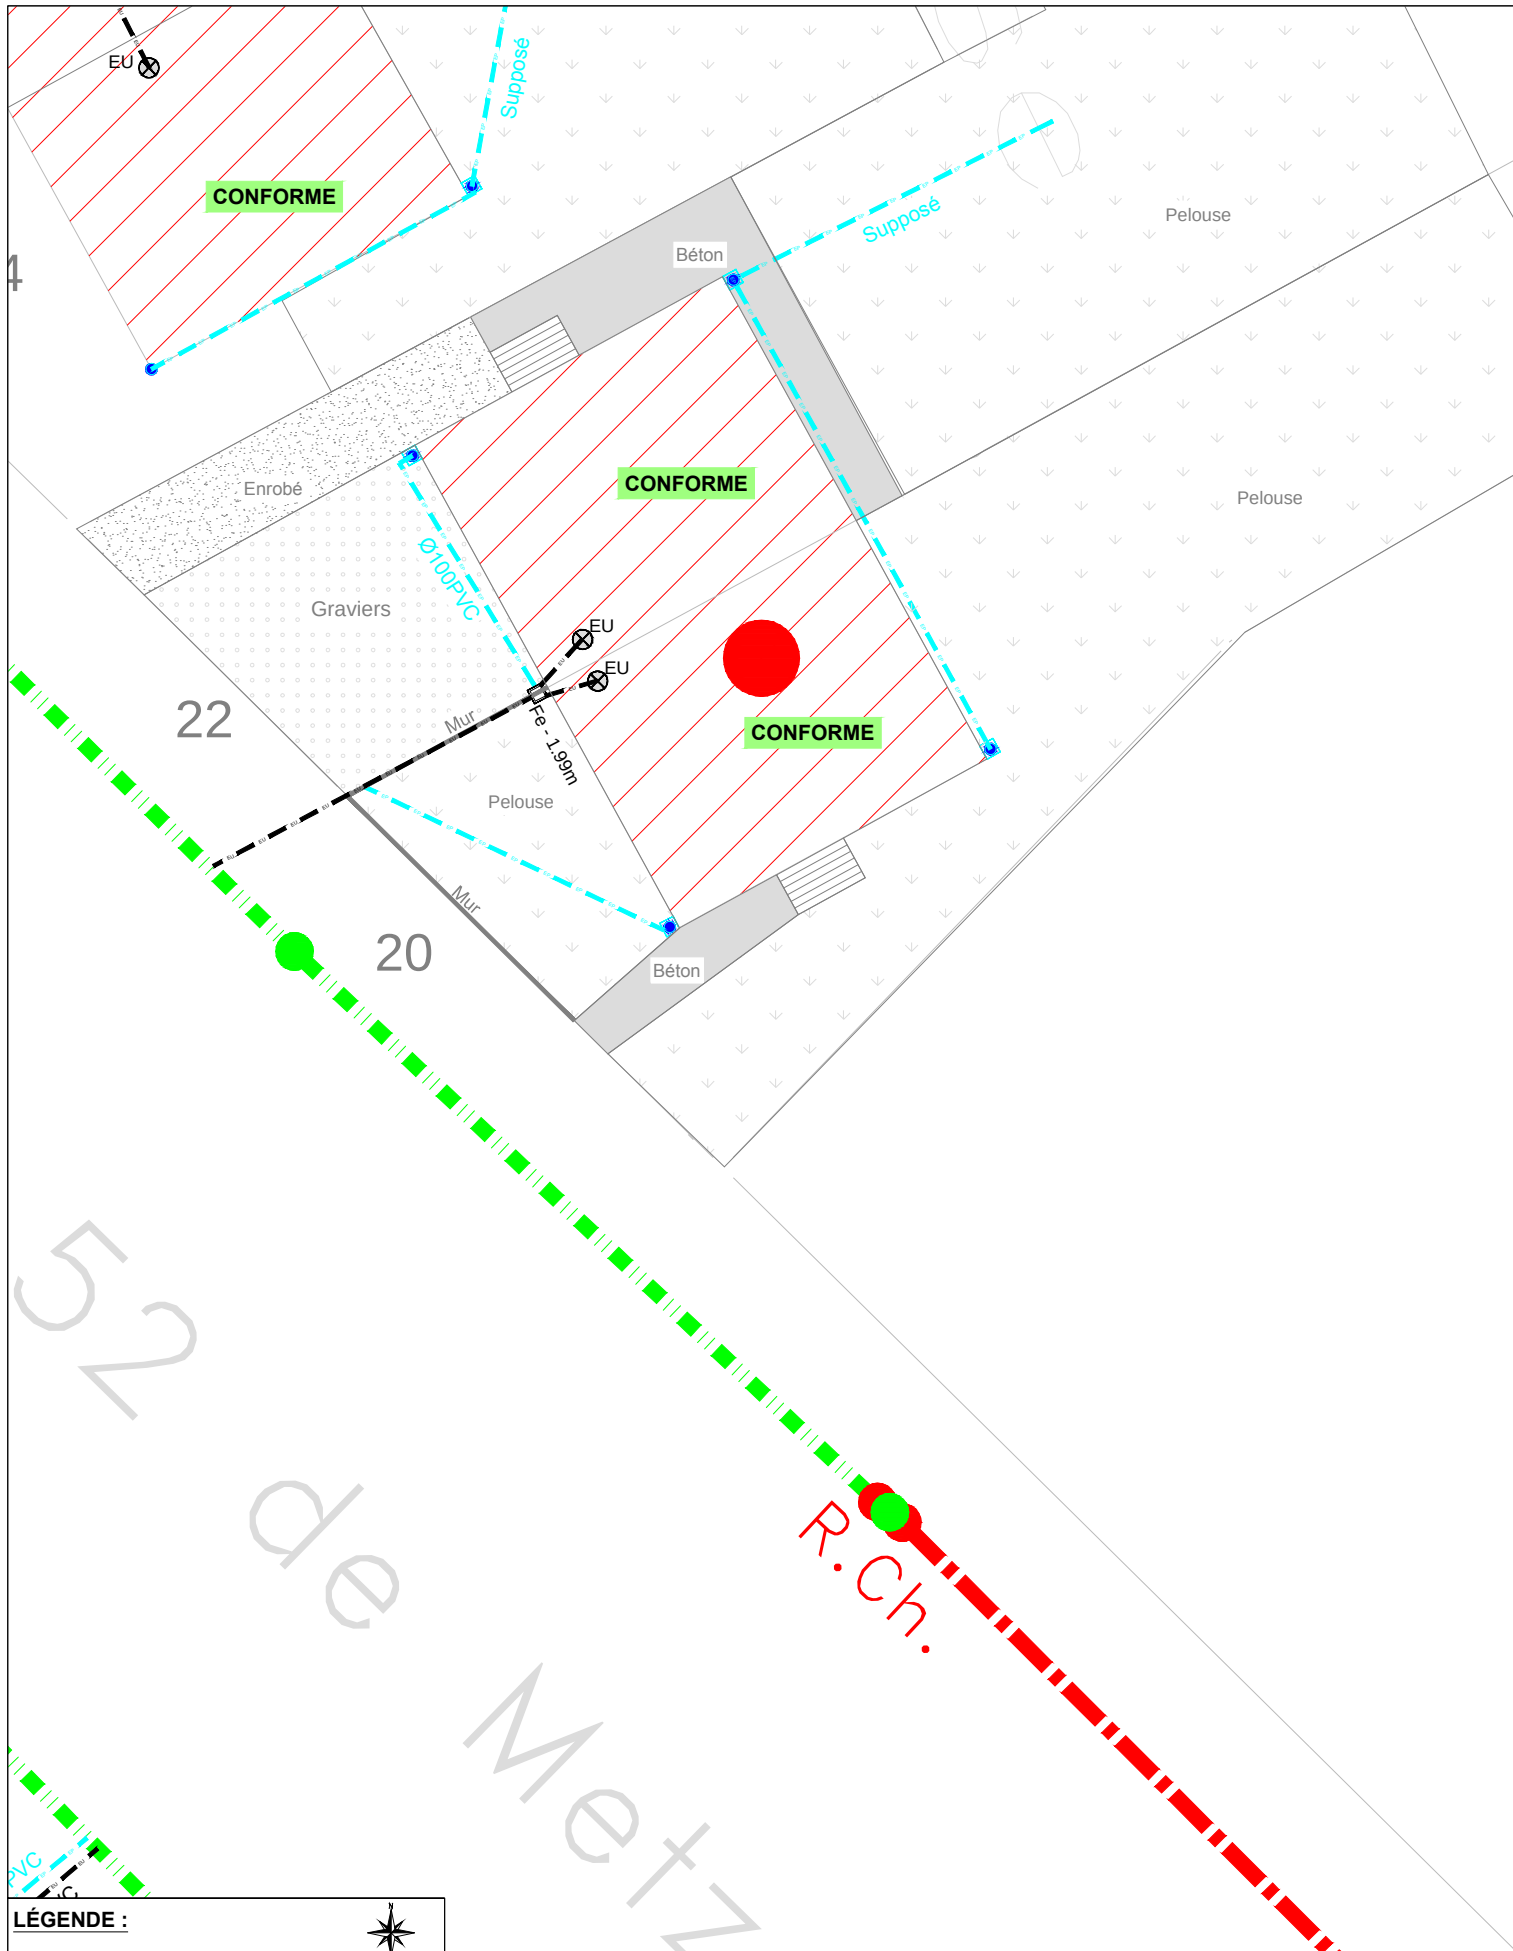

LÉGENDE :

- Réseau Eaux usées
- Réseau Eaux pluviales
- Réseau EU Communal
- Réseau EP Communal
- Réseau UN Communal
- Travaux à la charge de la commune
- Travaux à la charge du particulier
- Habitation concernée



COMMUNE : AUMETZ

ADRESSE : 20 Rue du Maréchal Foch


Réalisé par : LORRAINE CONSEILS AMO



Date : 13/09/2016

Echelle : 1/200ème



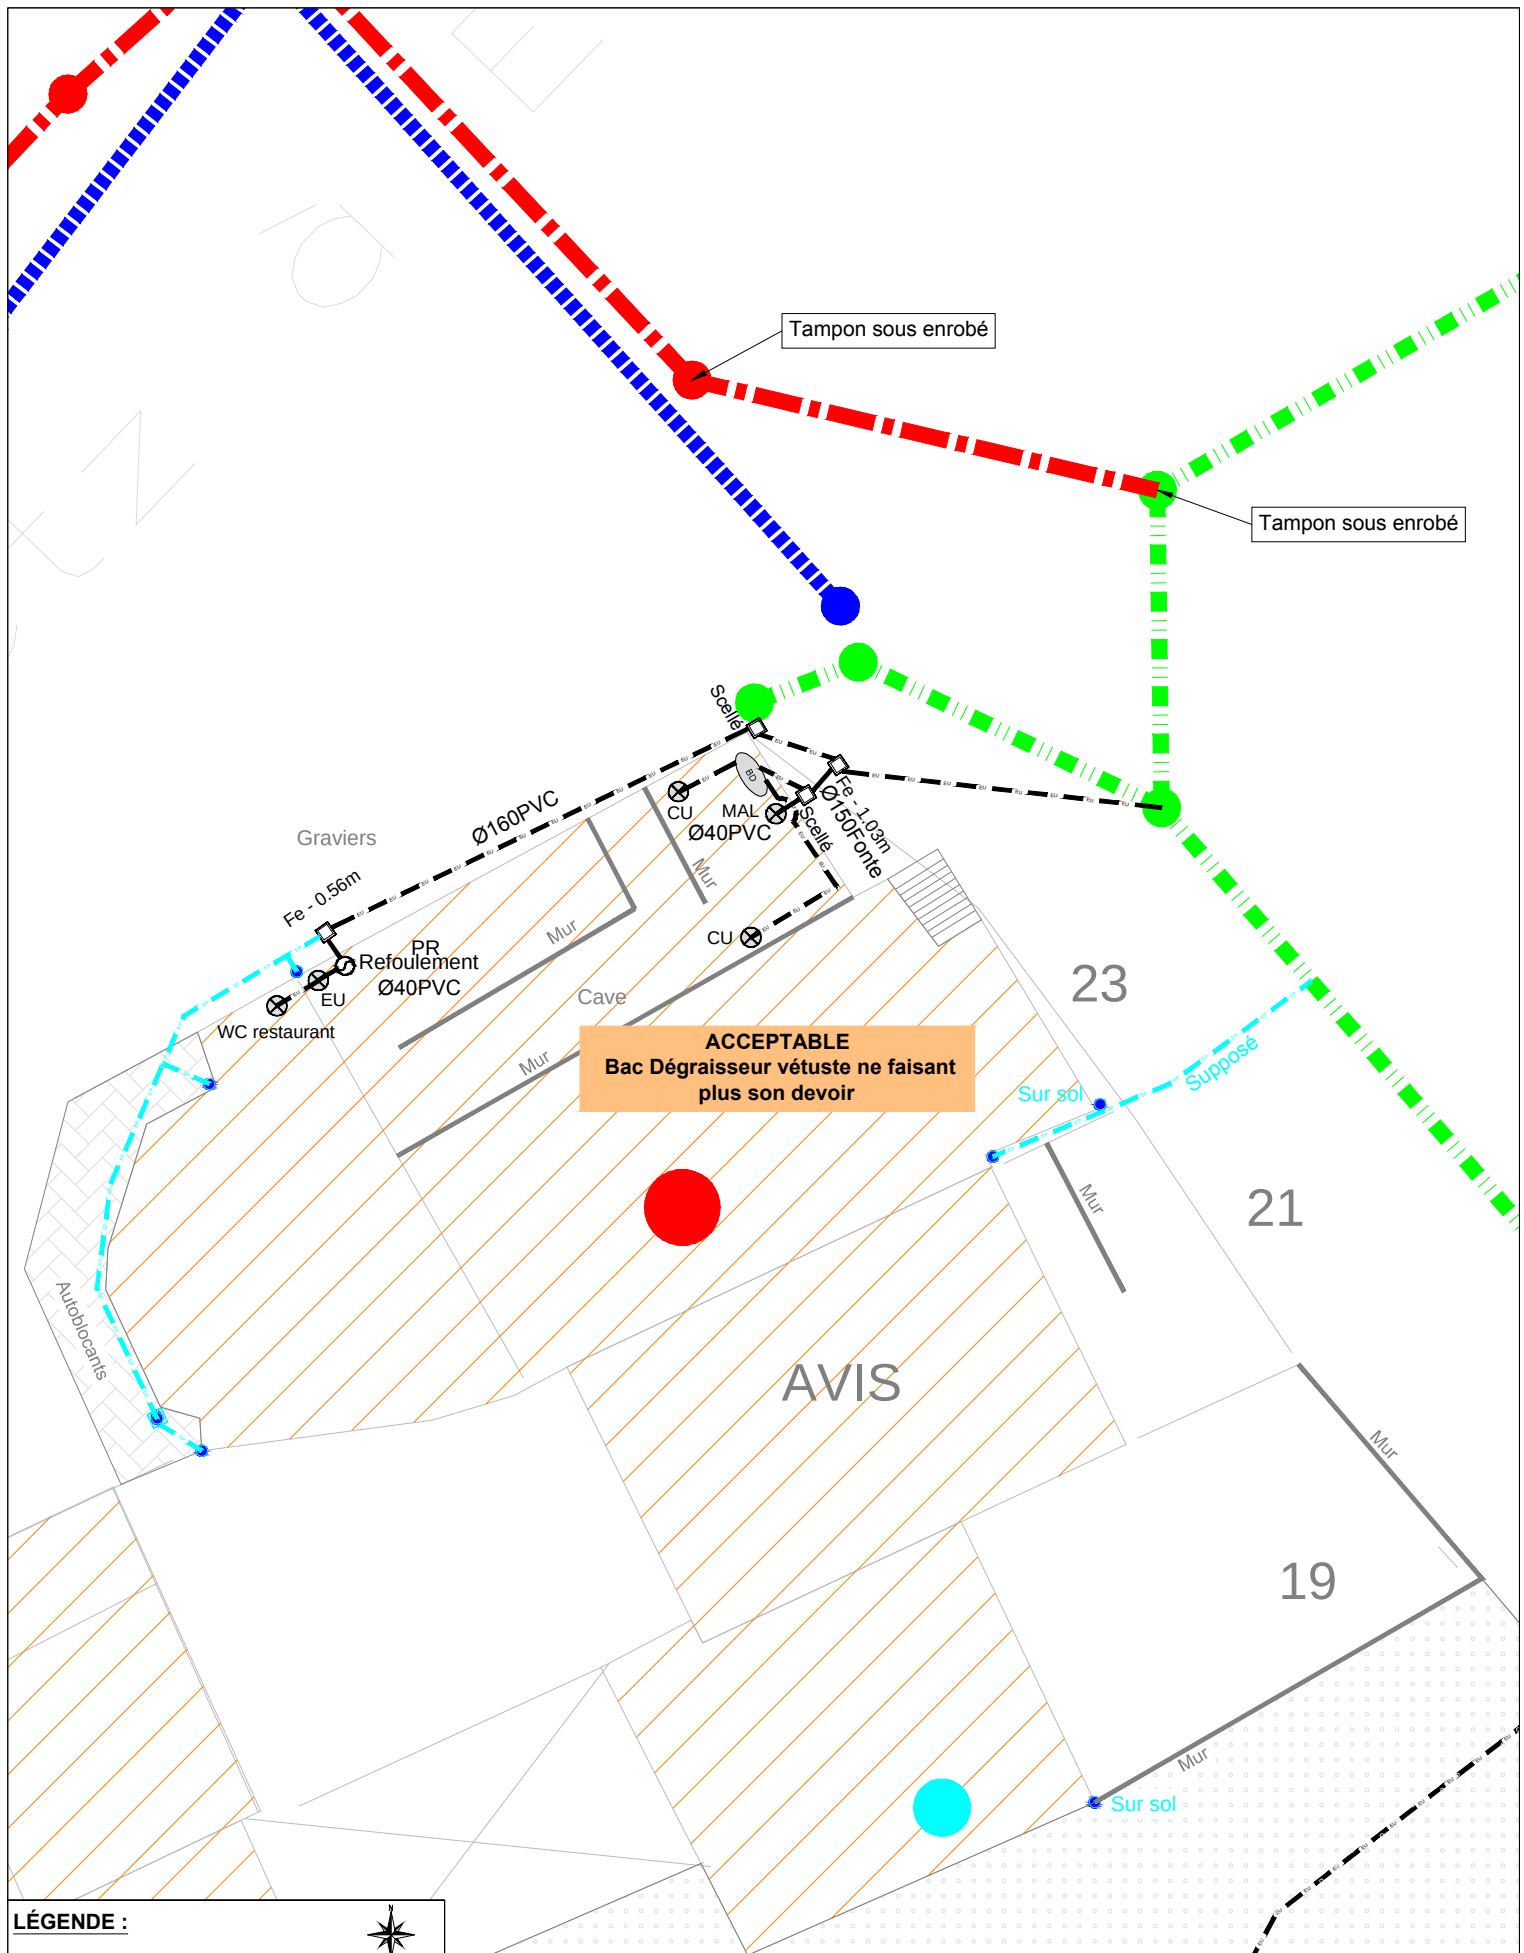

LÉGENDE :

- Réseau Eaux usées
- Réseau Eaux pluviales
- - - Réseau EU Communal
- - - Réseau EP Communal
- - - Réseau UN Communal
- Travaux à la charge de la commune
- Travaux à la charge du particulier
- Habitation concernée



COMMUNE : AUMETZ

ADRESSE : 23 Rue du Maréchal Foch


Réalisé par : LORRAINE CONSEILS AMO



Date : 30/09/2016

Echelle : 1/200ème



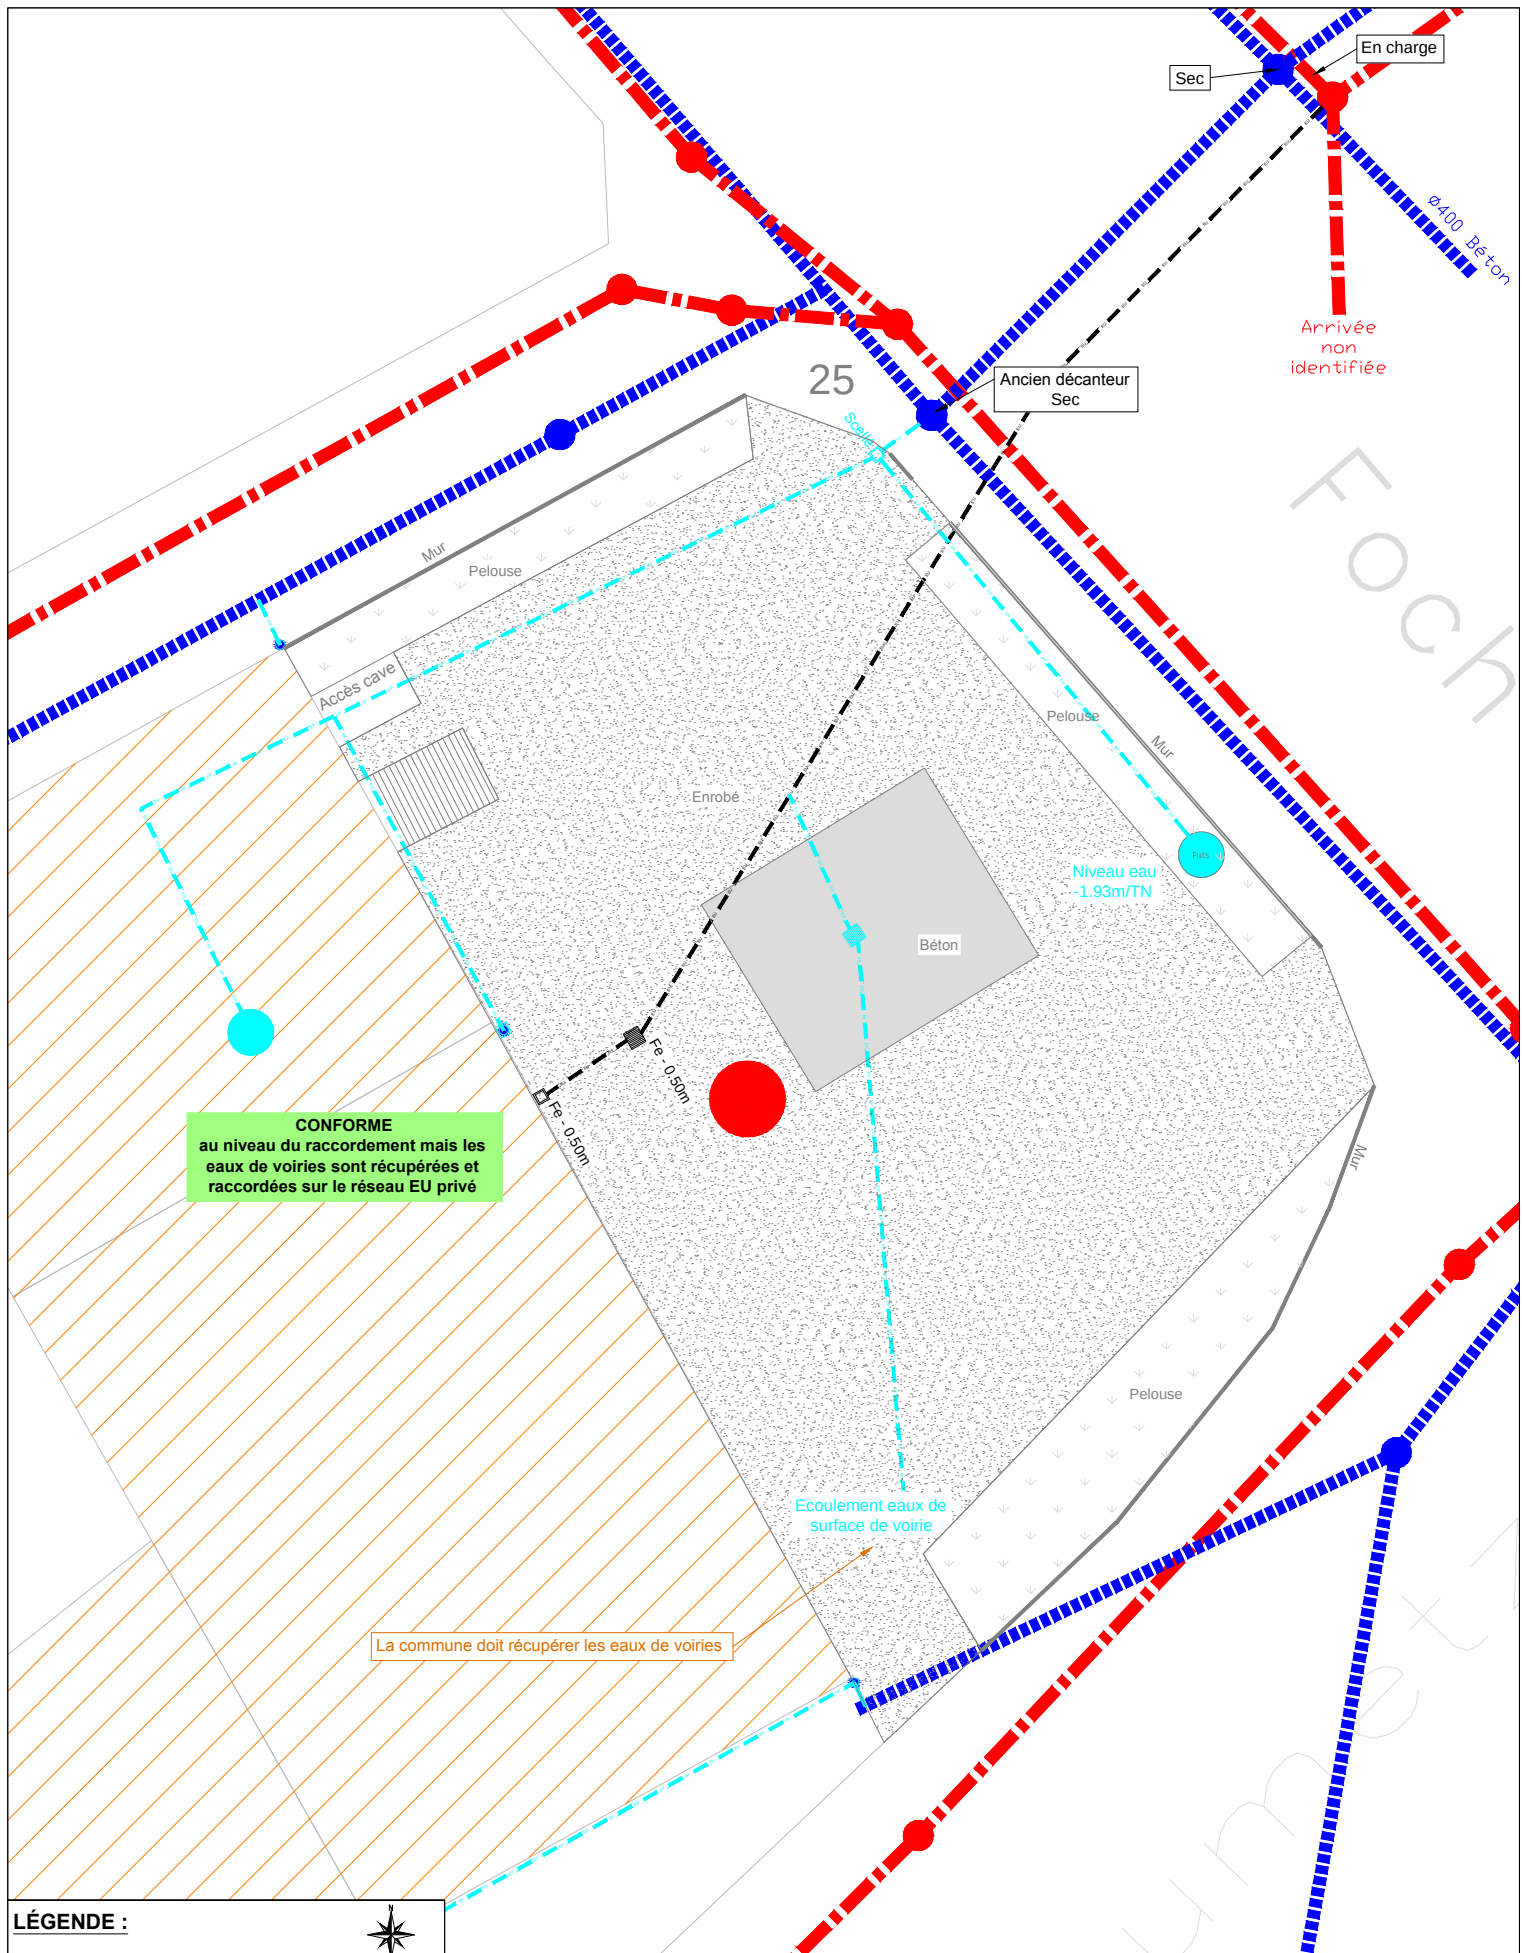

LÉGENDE :

- Réseau Eaux usées
- Réseau Eaux pluviales
- Réseau EU Communal
- Réseau EP Communal
- Réseau UN Communal
- Travaux à la charge de la commune
- Travaux à la charge du particulier
- Habitation concernée



COMMUNE : AUMETZ

ADRESSE : 25 Rue du Maréchal Foch


Réalisé par : LORRAINE CONSEILS AMO



Date : 21/09/2016

Echelle : 1/250ème



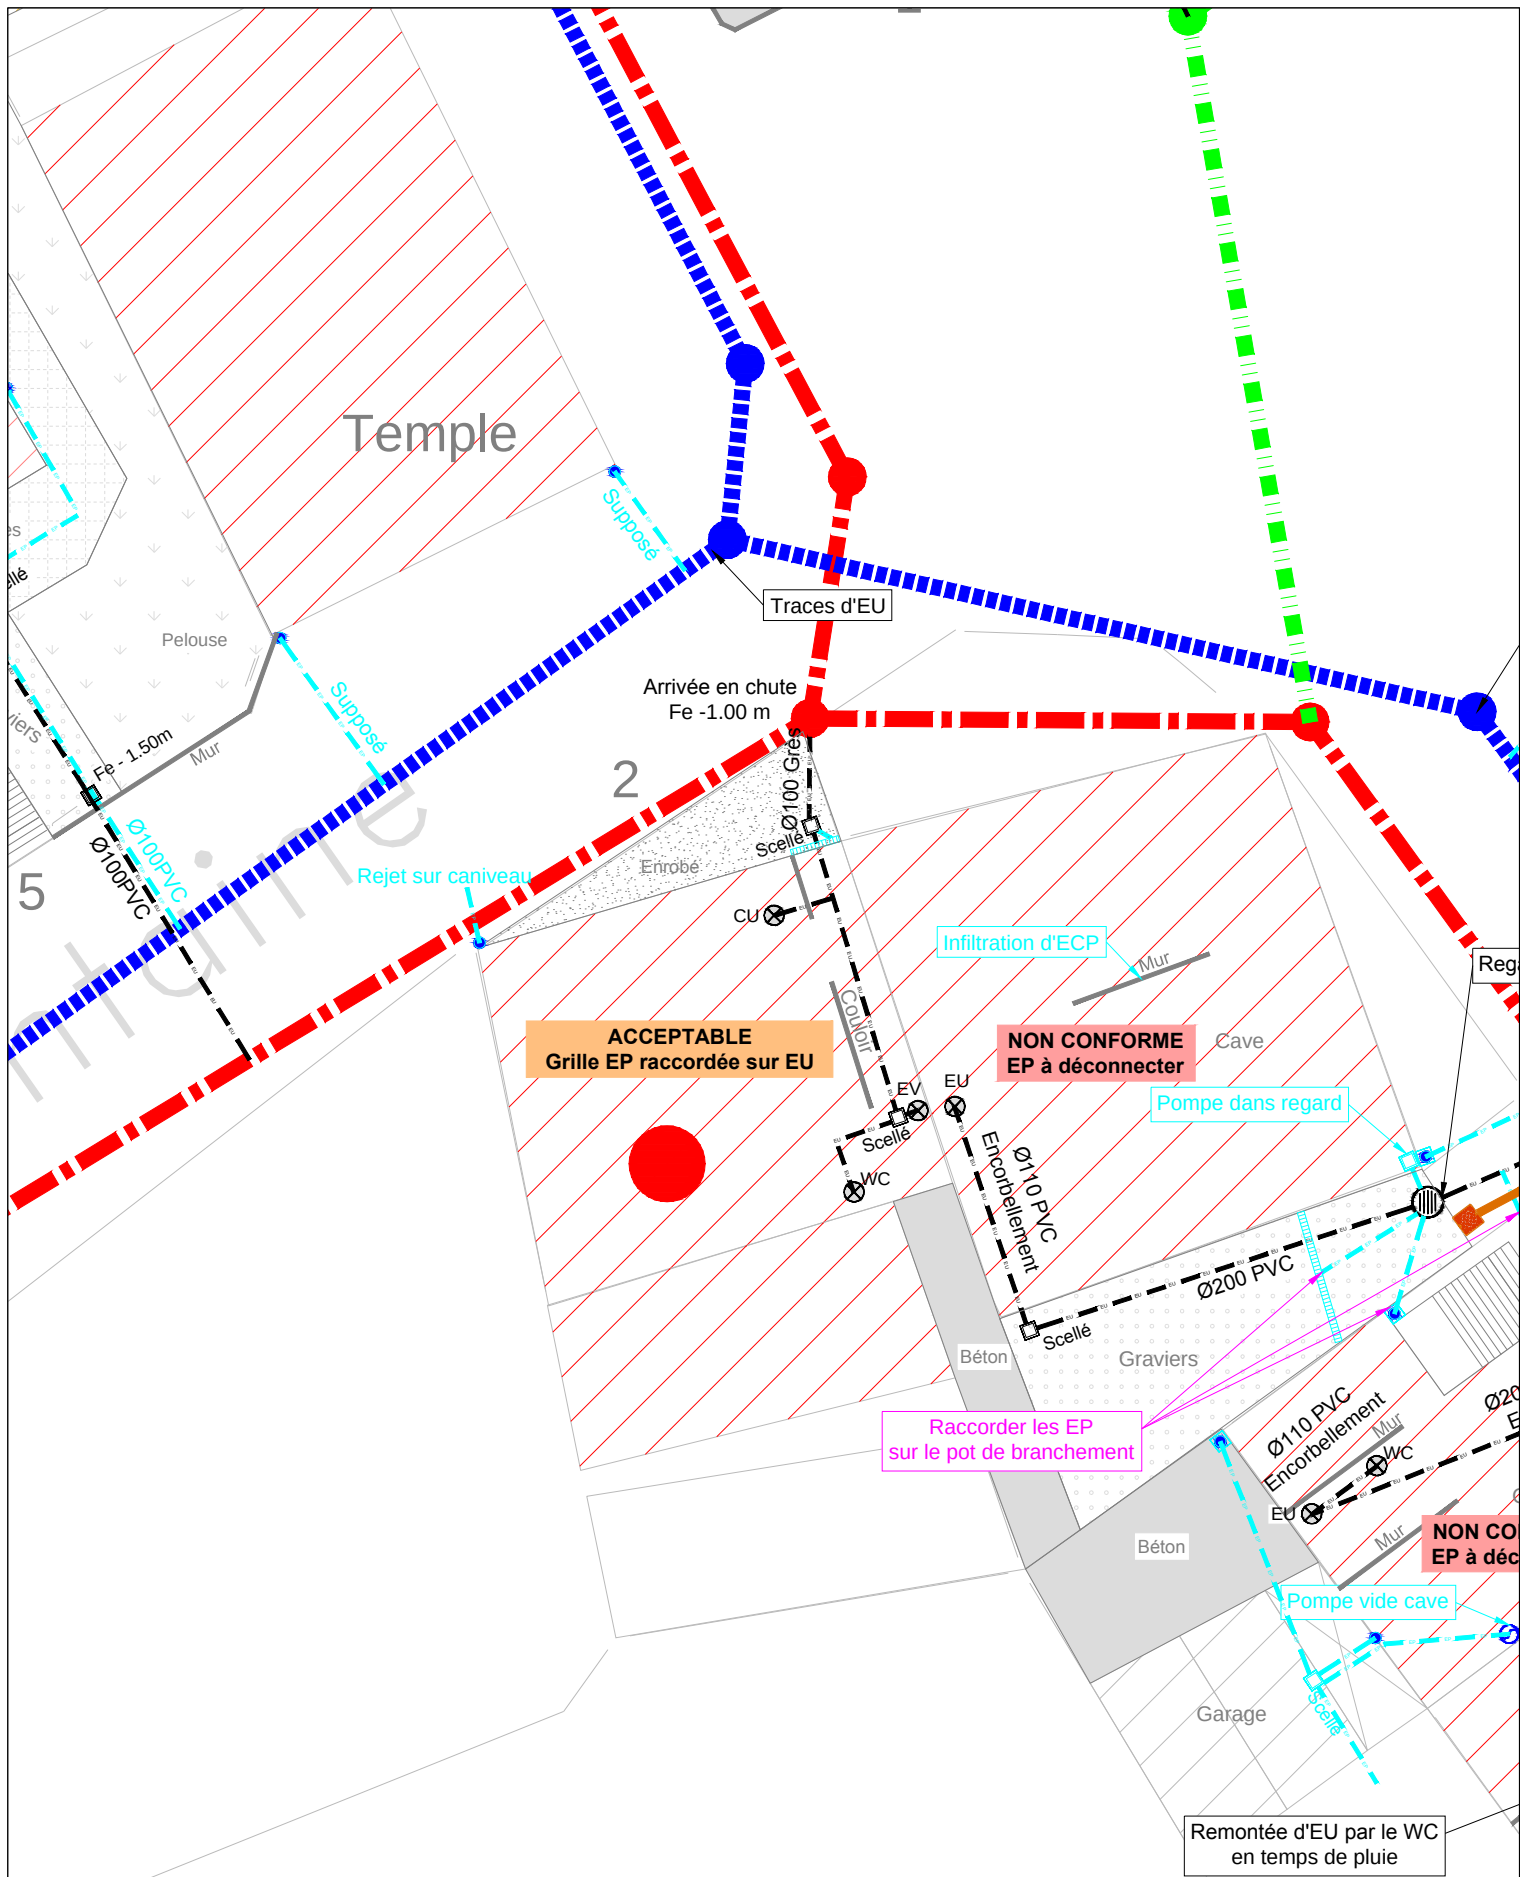

LÉGENDE :

- Réseau Eaux usées
- Réseau Eaux pluviales
- Réseau EU Communal
- Réseau EP Communal
- Réseau UN Communal
- Travaux à la charge de la commune
- Travaux à la charge du particulier
- Habitation concernée



COMMUNE : AUMETZ

ADRESSE : 2 Rue de la Fontaine


Réalisé par : LORRAINE CONSEILS AMO



Date : 08/08/2016

Echelle : 1/200ème



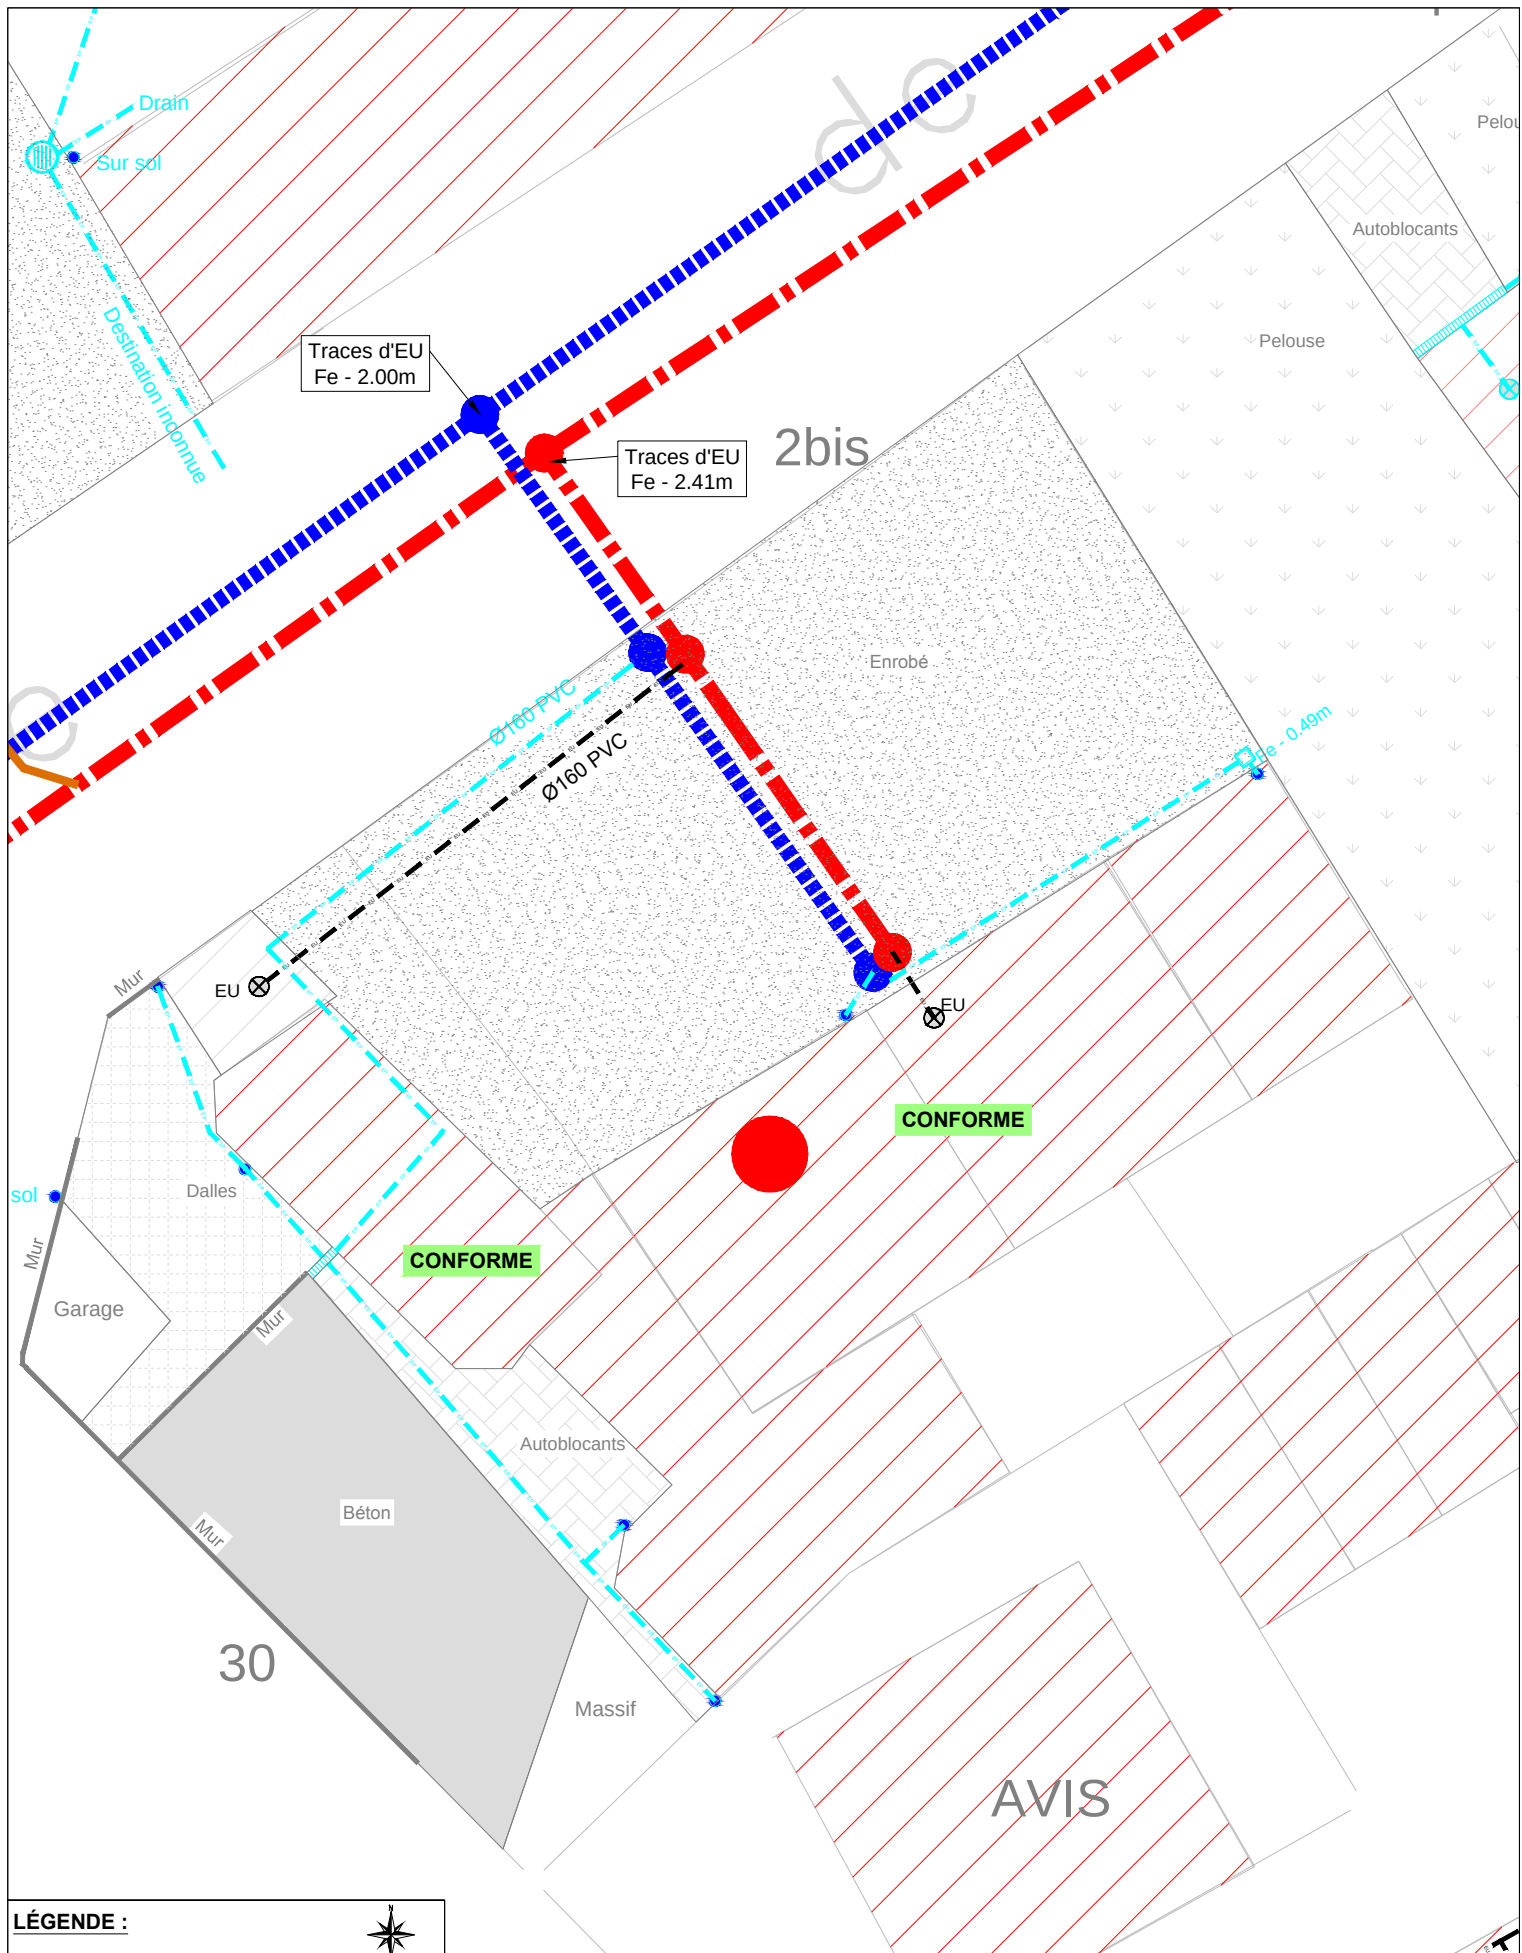

LÉGENDE :

- Réseau Eaux usées
- Réseau Eaux pluviales
- Réseau EU Communal
- Réseau EP Communal
- Réseau UN Communal
- Travaux à la charge de la commune
- Travaux à la charge du particulier
- Habitation concernée



COMMUNE : AUMETZ

ADRESSE : 2bis Rue de la Fontaine


Réalisé par : LORRAINE CONSEILS AMO



Date : 21/09/2016

Echelle : 1/200ème



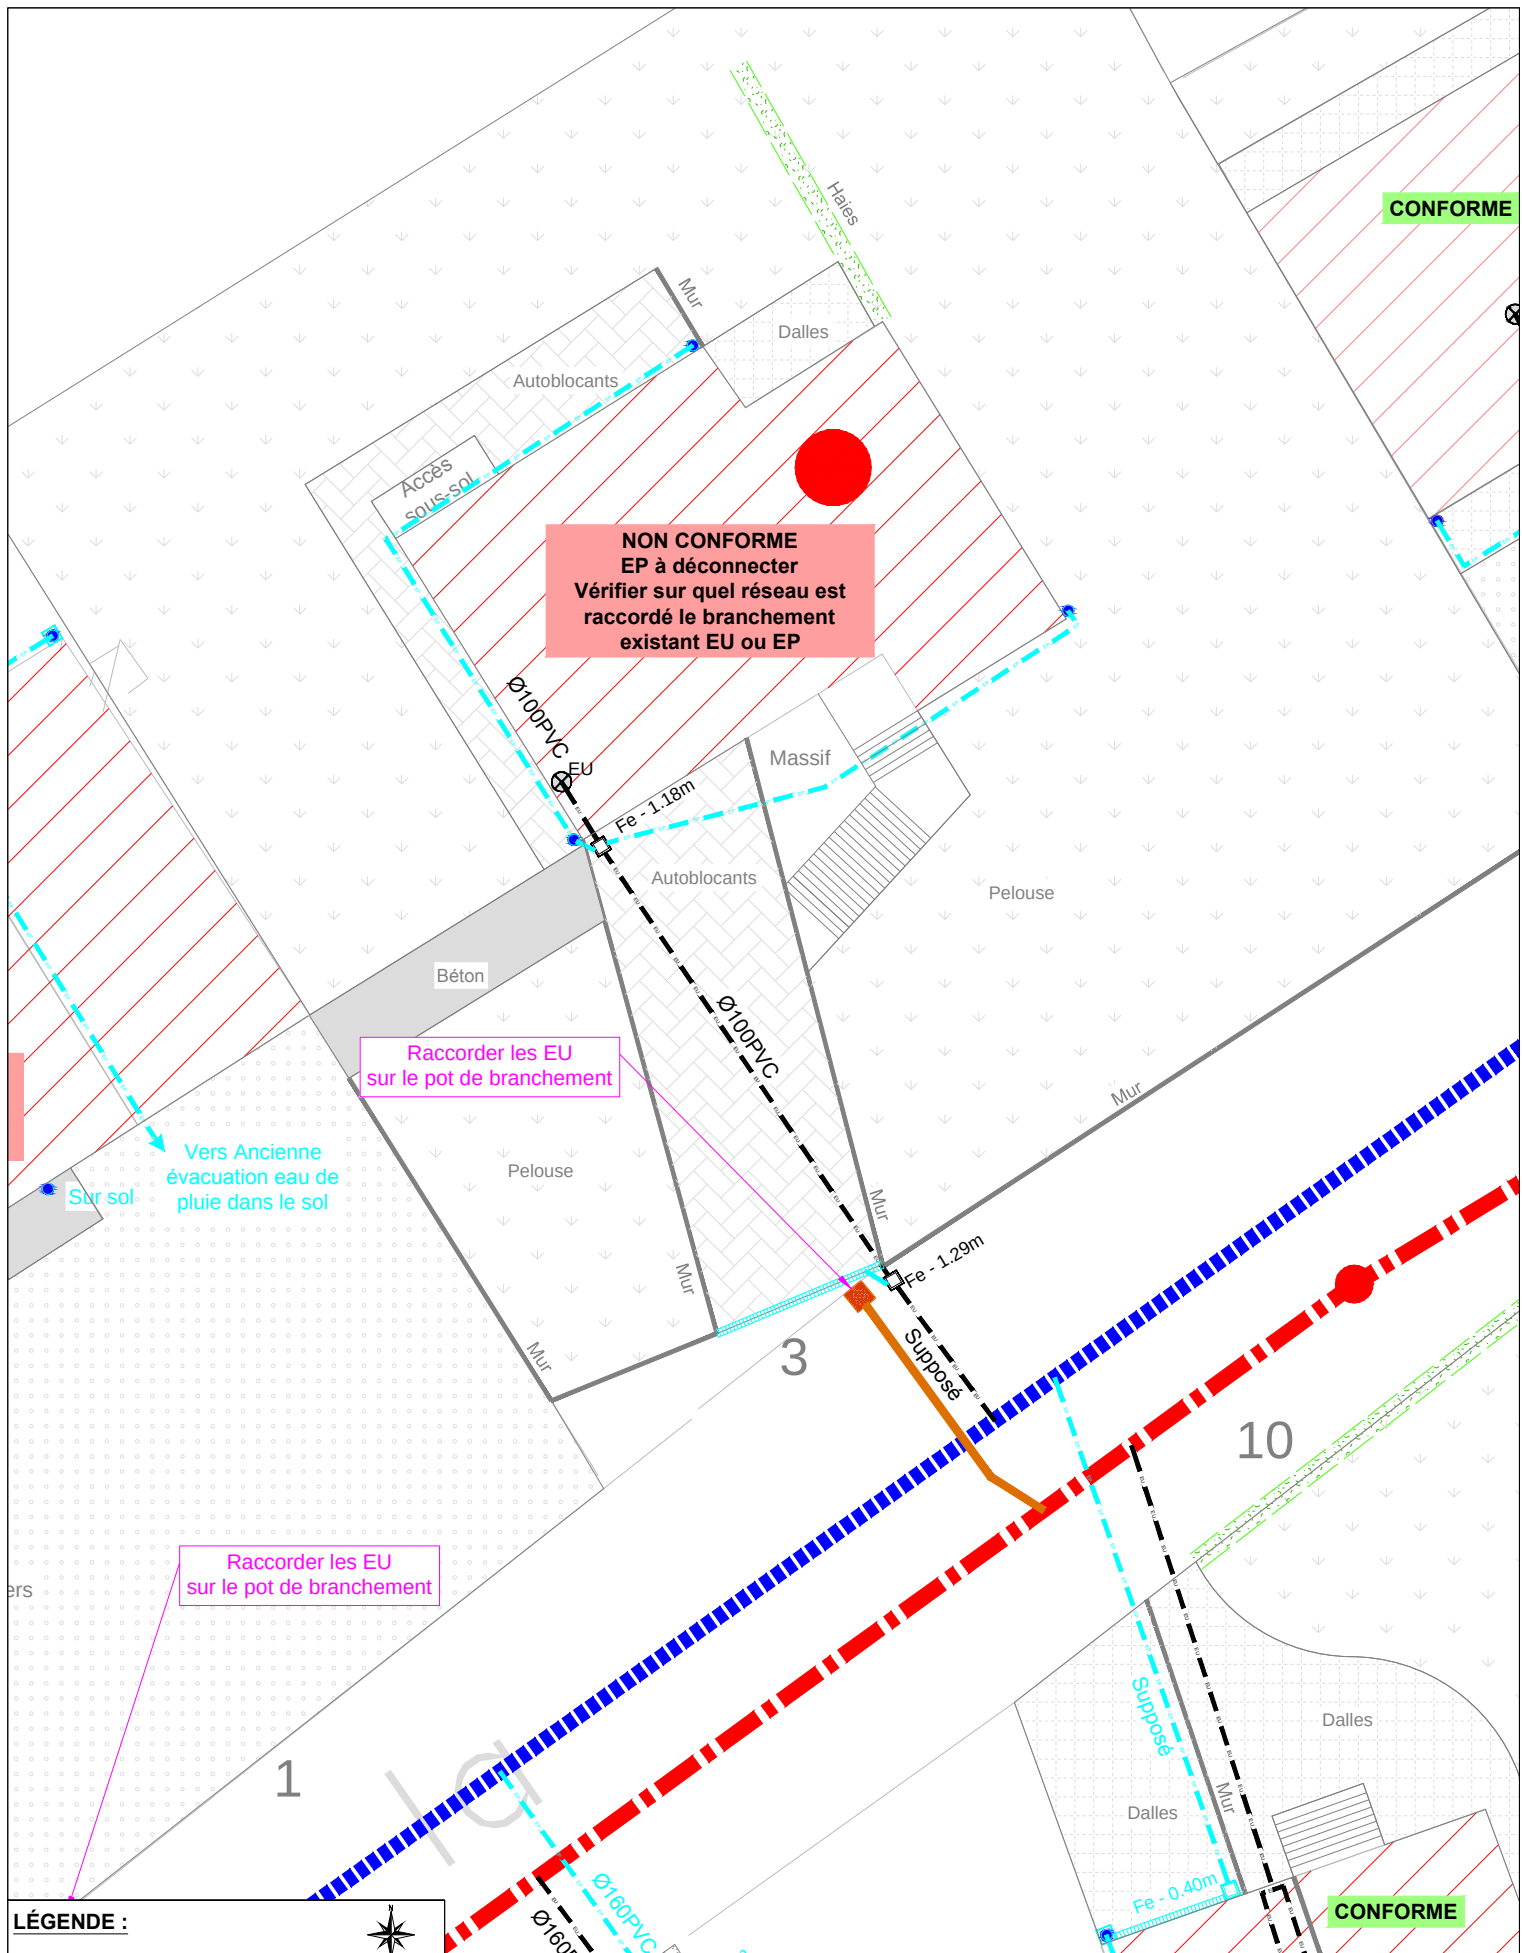

LÉGENDE :

- Réseau Eaux usées
- Réseau Eaux pluviales
- - - Réseau EU Communal
- - - Réseau EP Communal
- - - Réseau UN Communal
- Travaux à la charge de la commune
- Travaux à la charge du particulier
- Habitation concernée



COMMUNE : AUMETZ

ADRESSE : 3 Rue de la Fontaine


Réalisé par : LORRAINE CONSEILS AMO



Date : 10/08/2016

Echelle : 1/200ème



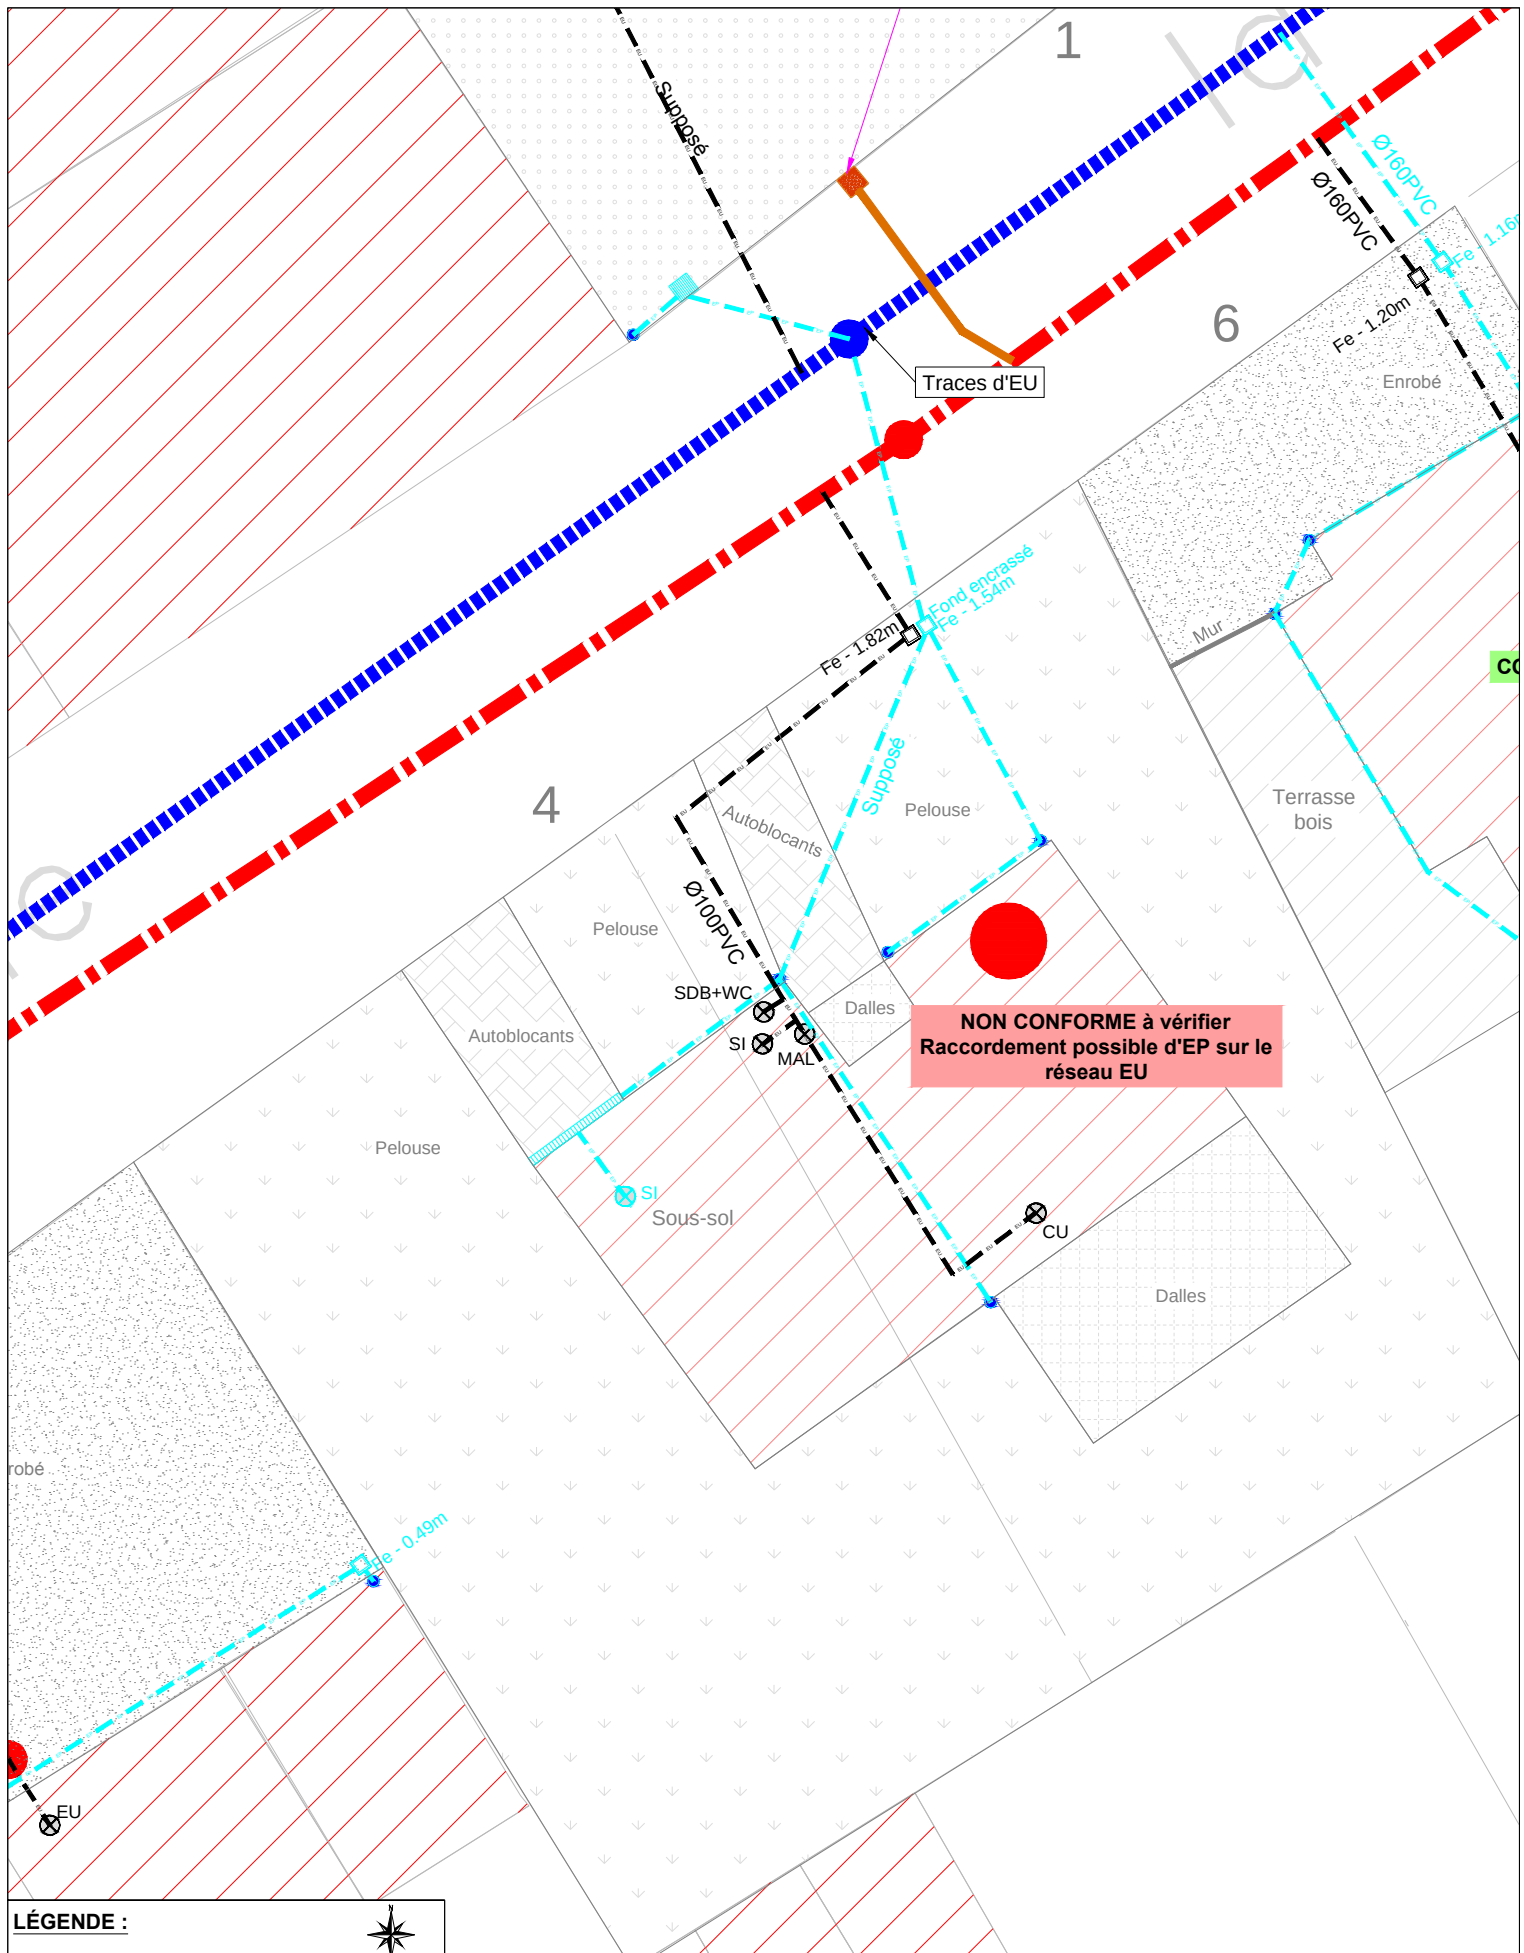

LÉGENDE :

- Réseau Eaux usées
- Réseau Eaux pluviales
- Réseau EU Communal
- Réseau EP Communal
- Réseau UN Communal
- Travaux à la charge de la commune
- Travaux à la charge du particulier
- Habitation concernée



COMMUNE : AUMETZ

ADRESSE : 4 Rue de la Fontaine


Réalisé par : LORRAINE CONSEILS AMO



Date : 21/09/2016

Echelle : 1/200ème



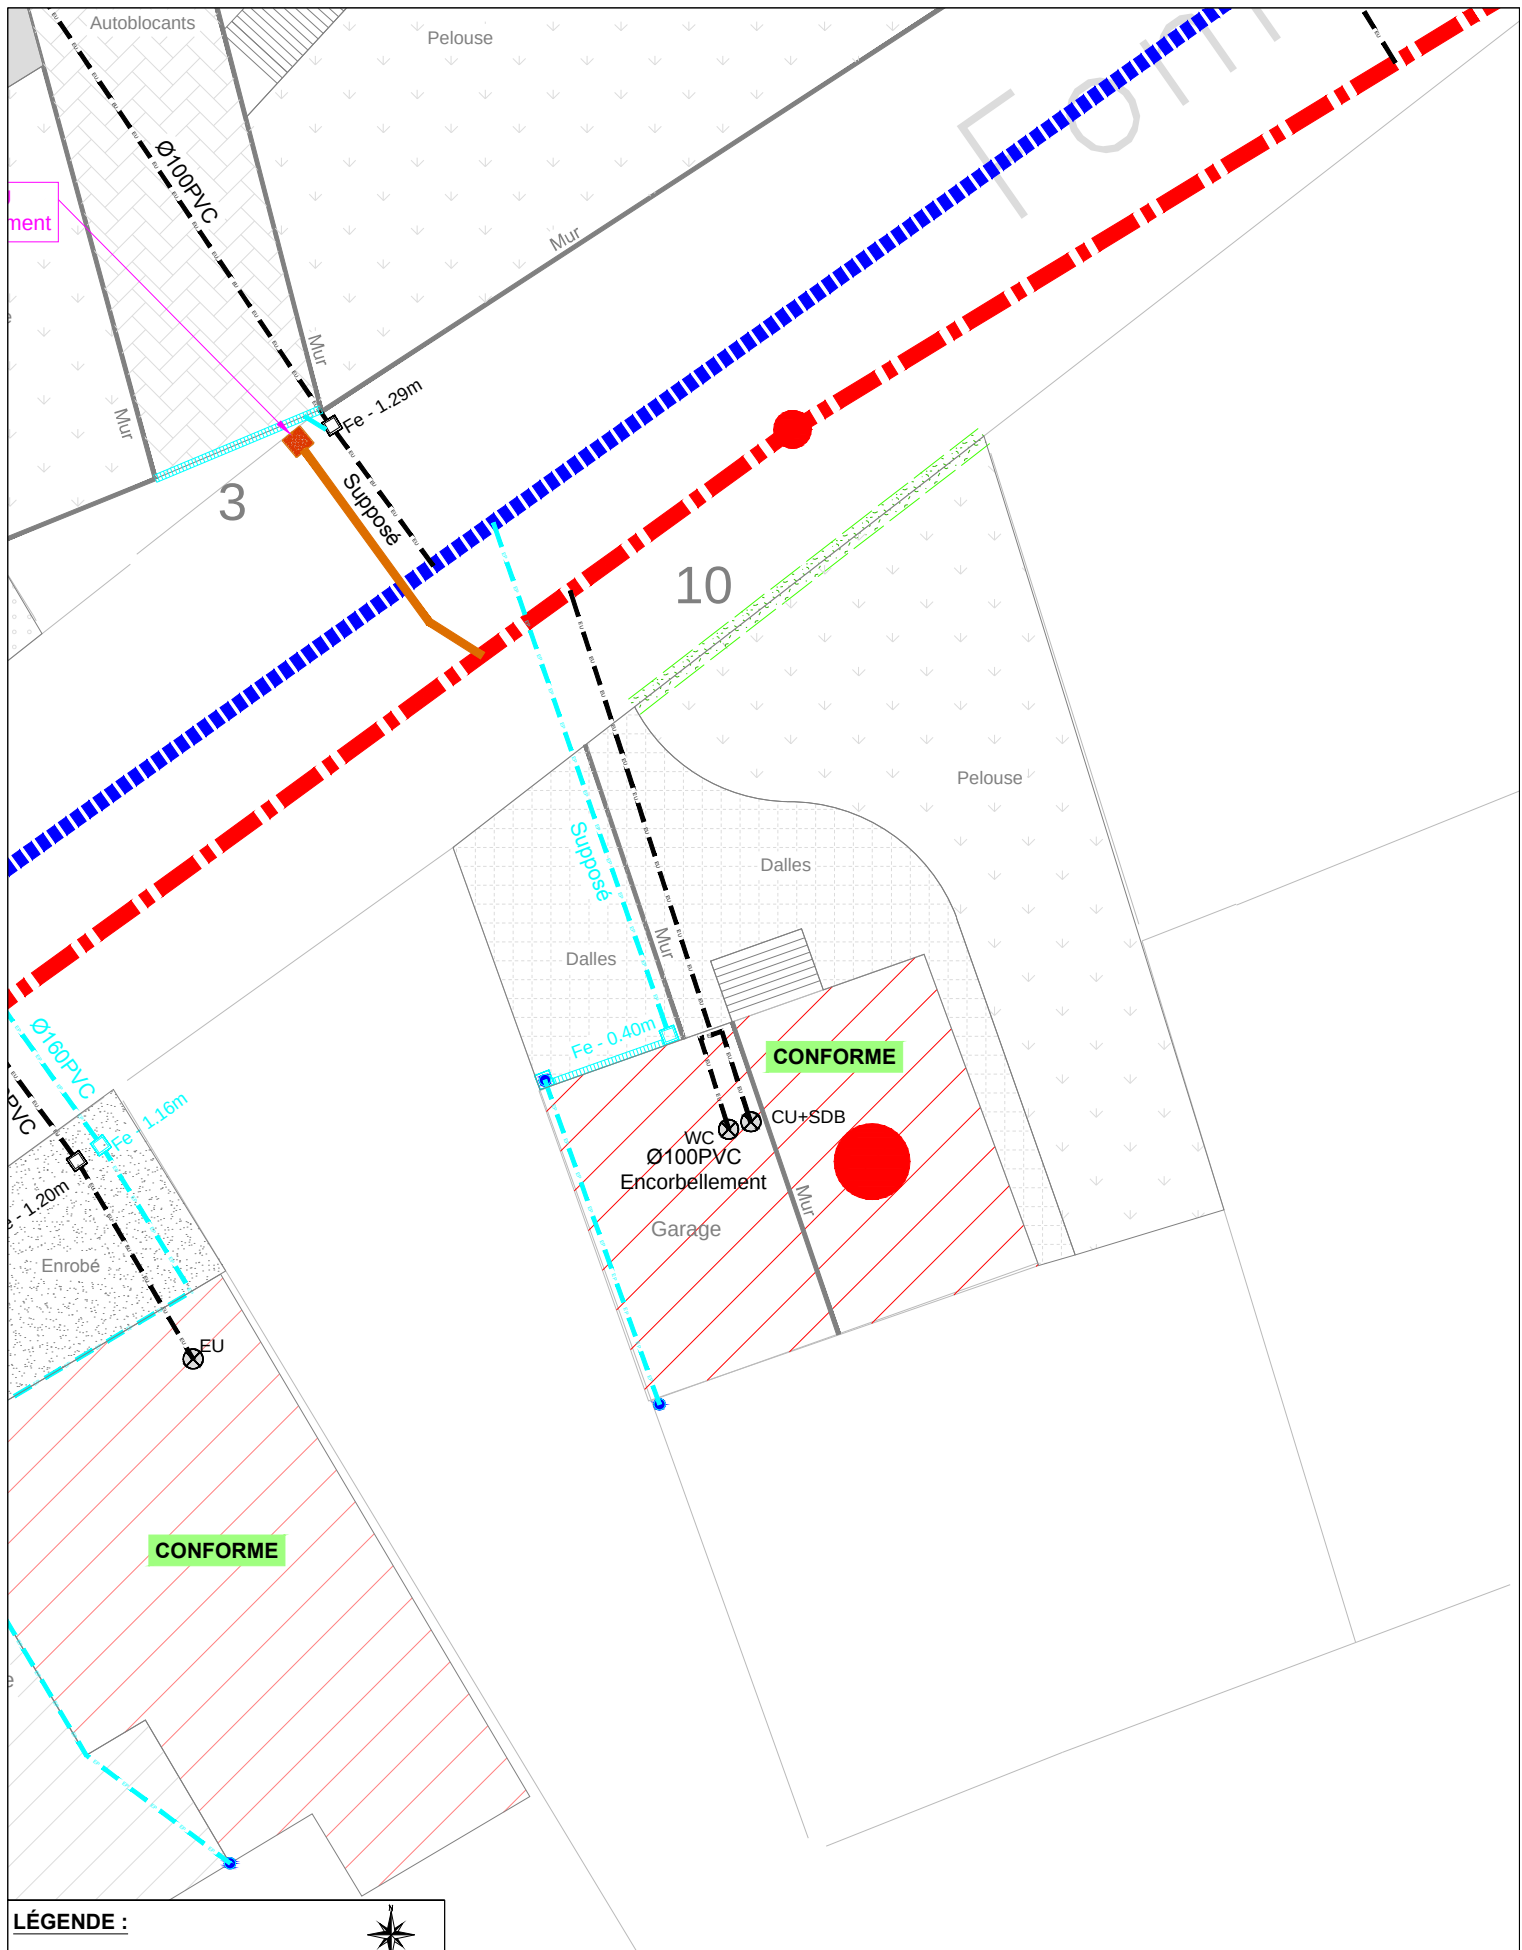

LÉGENDE :

-  Réseau Eaux usées
-  Réseau Eaux pluviales
-  Réseau EU Communal
-  Réseau EP Communal
-  Réseau UN Communal
-  Travaux à la charge de la commune
-  Travaux à la charge du particulier
-  Habitation concernée



COMMUNE : AUMETZ

ADRESSE : 10 Rue de la Fontaine


Réalisé par : LORRAINE CONSEILS AMO





Date : 10/08/2016

Echelle : 1/200ème



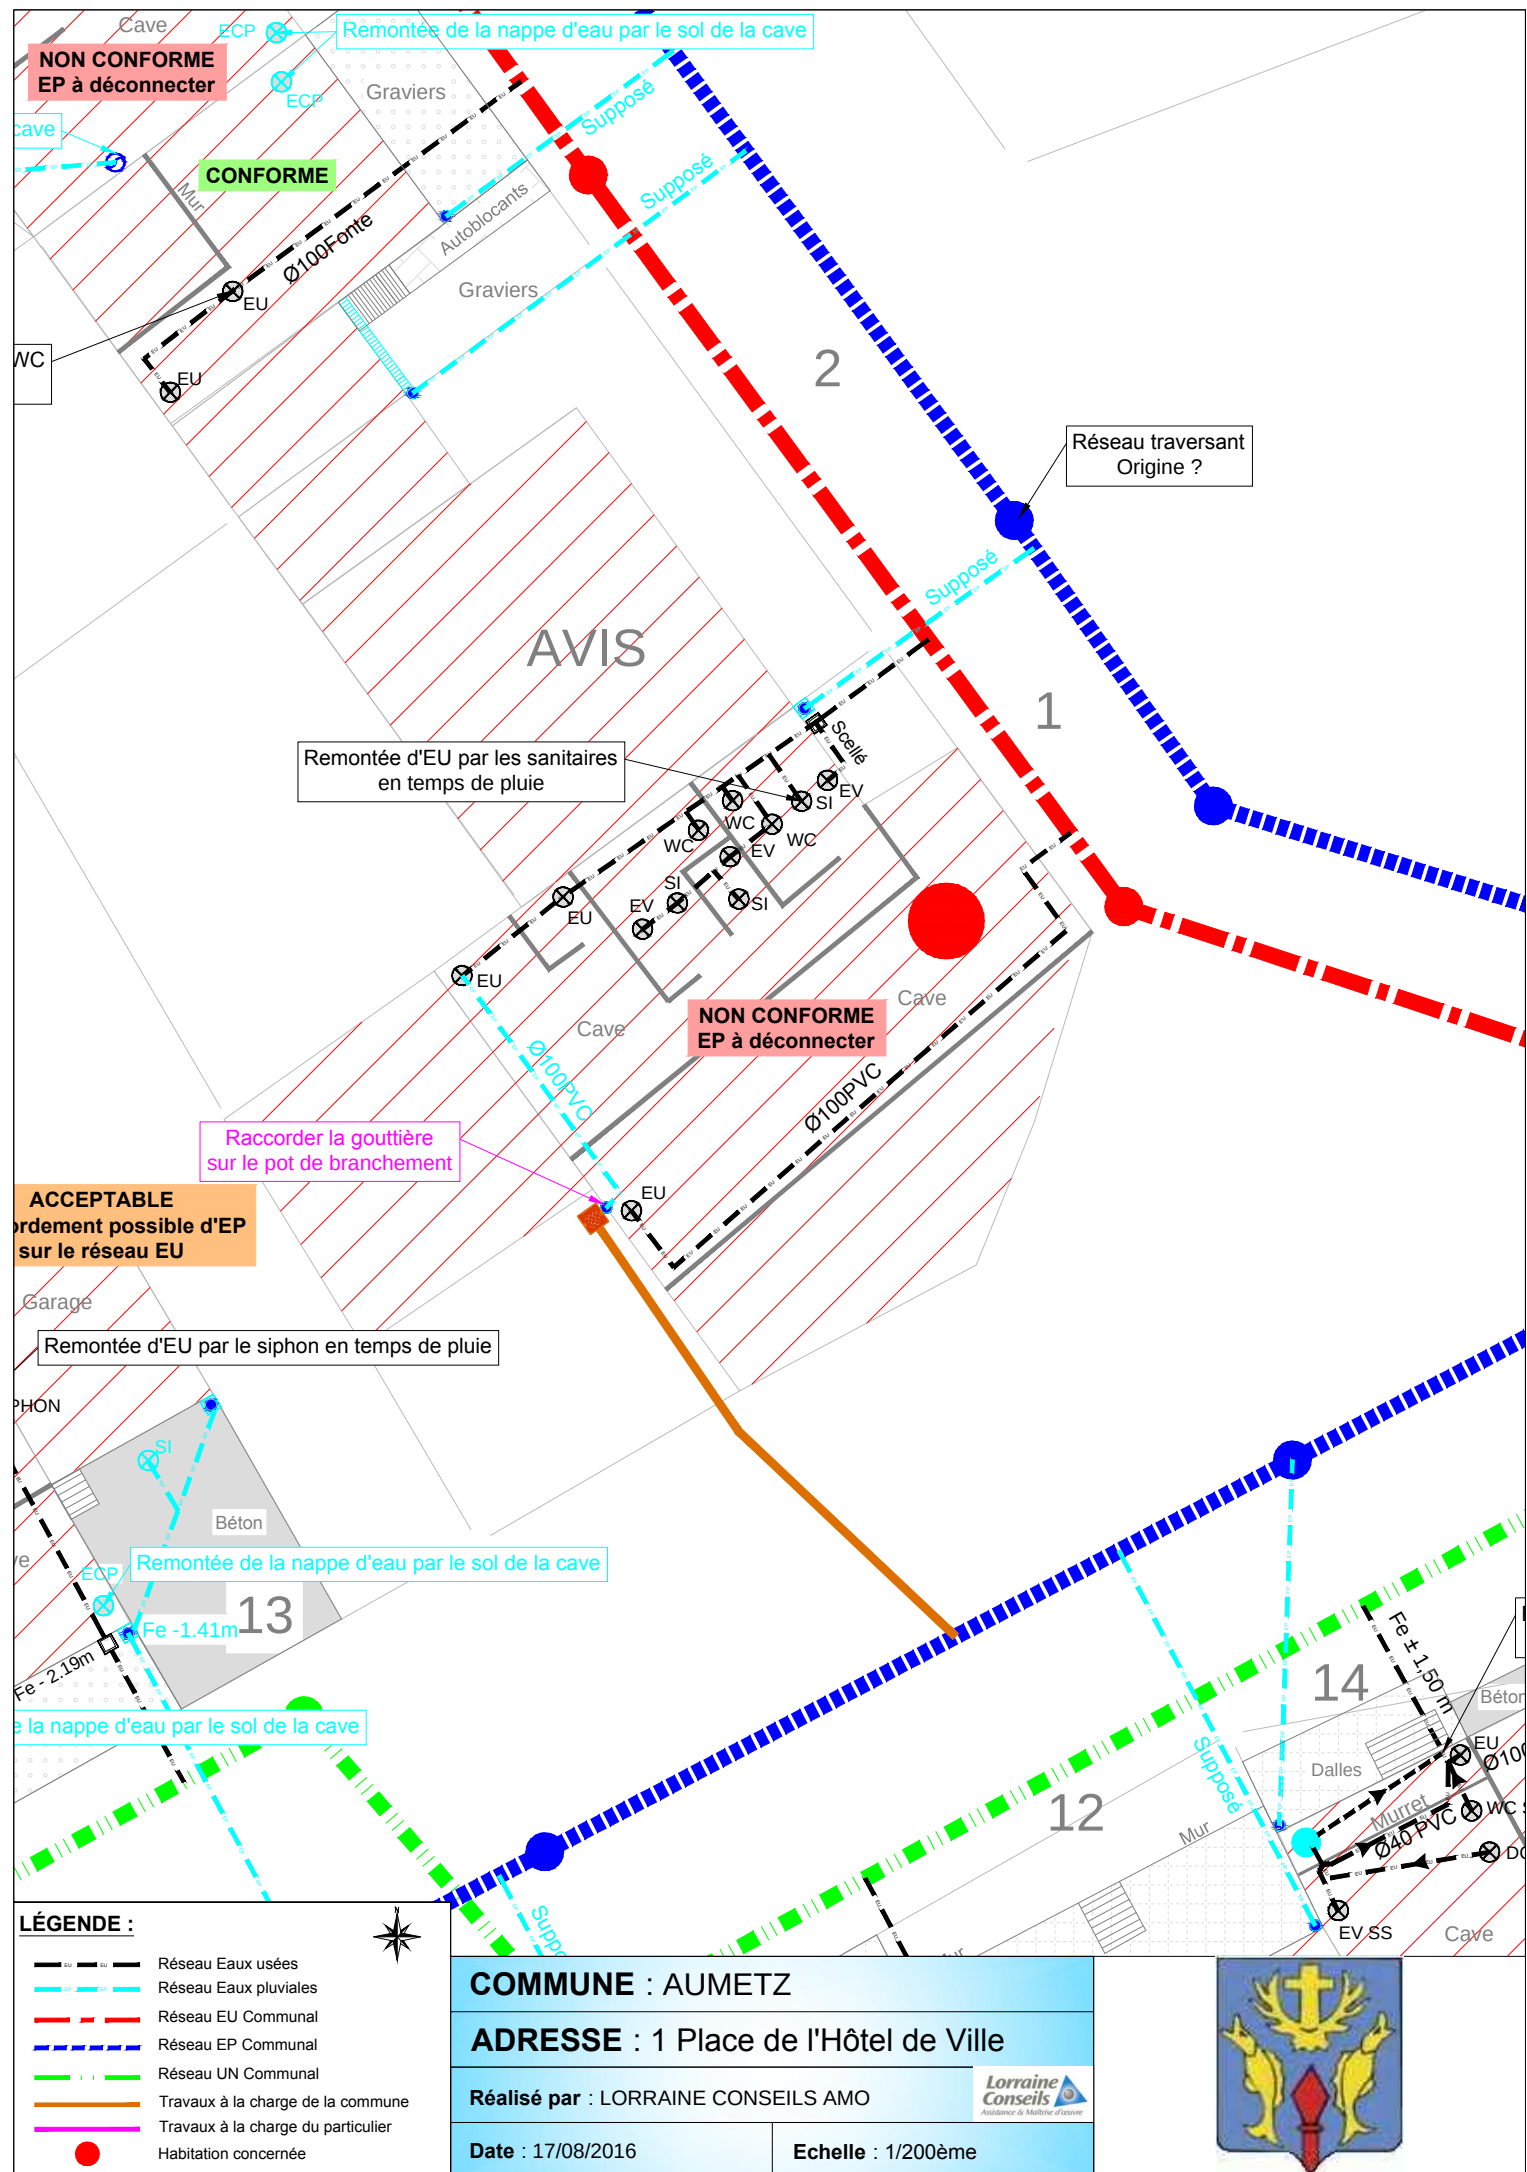

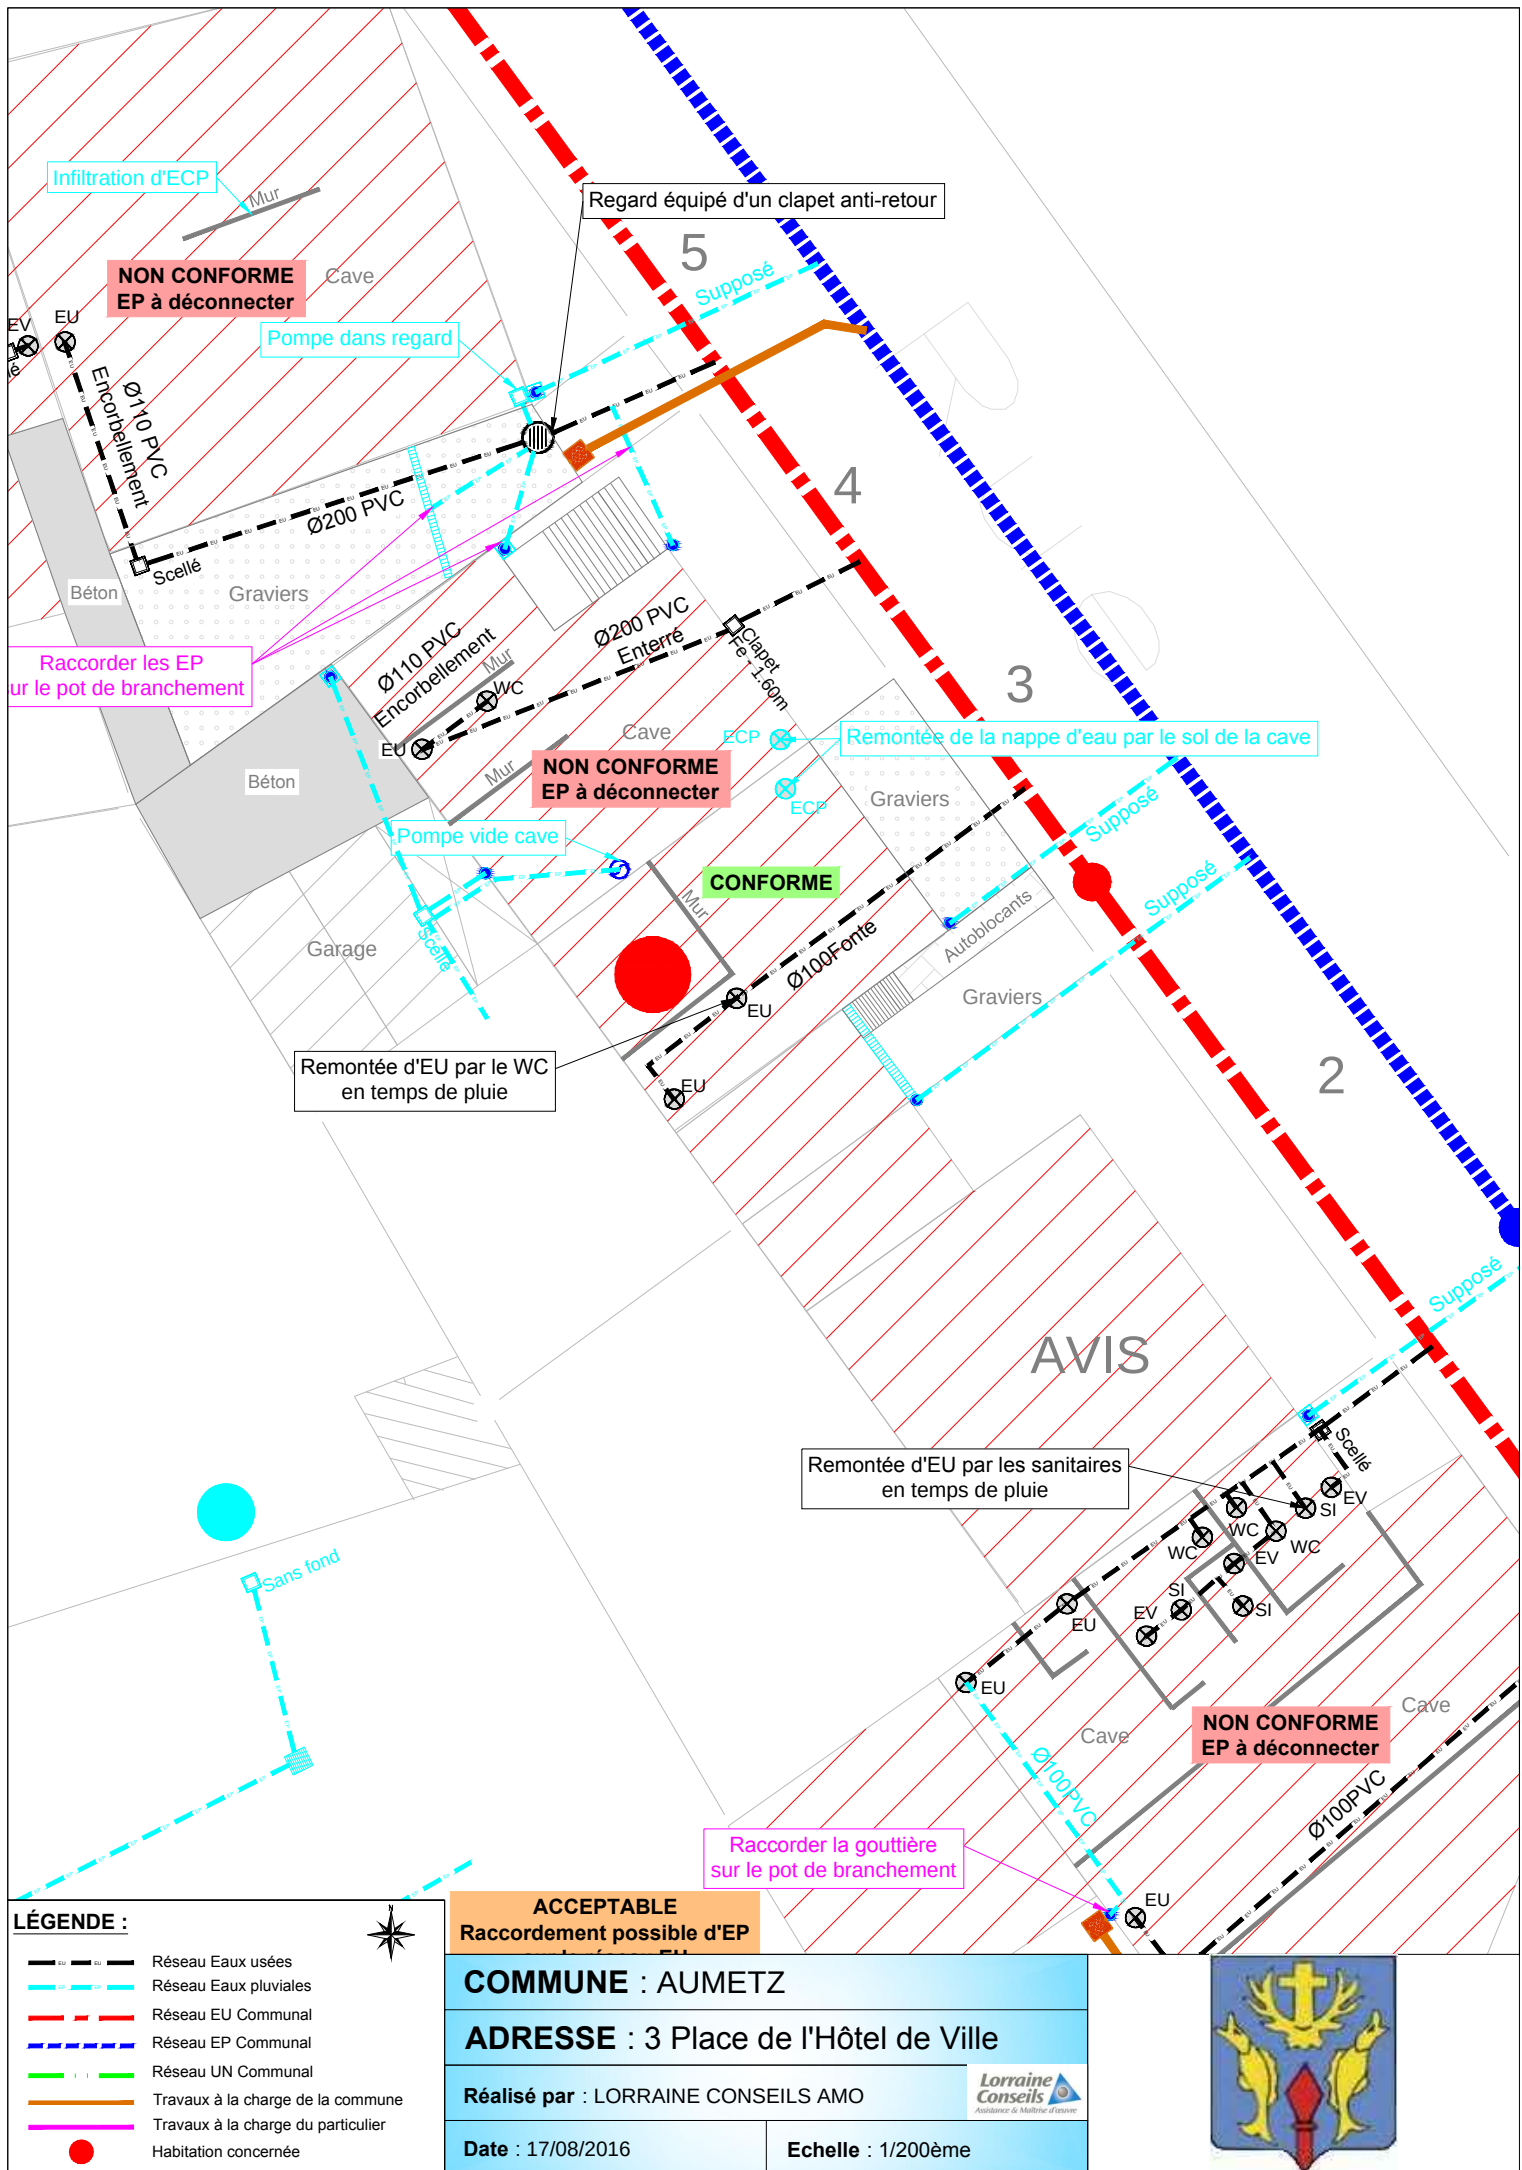

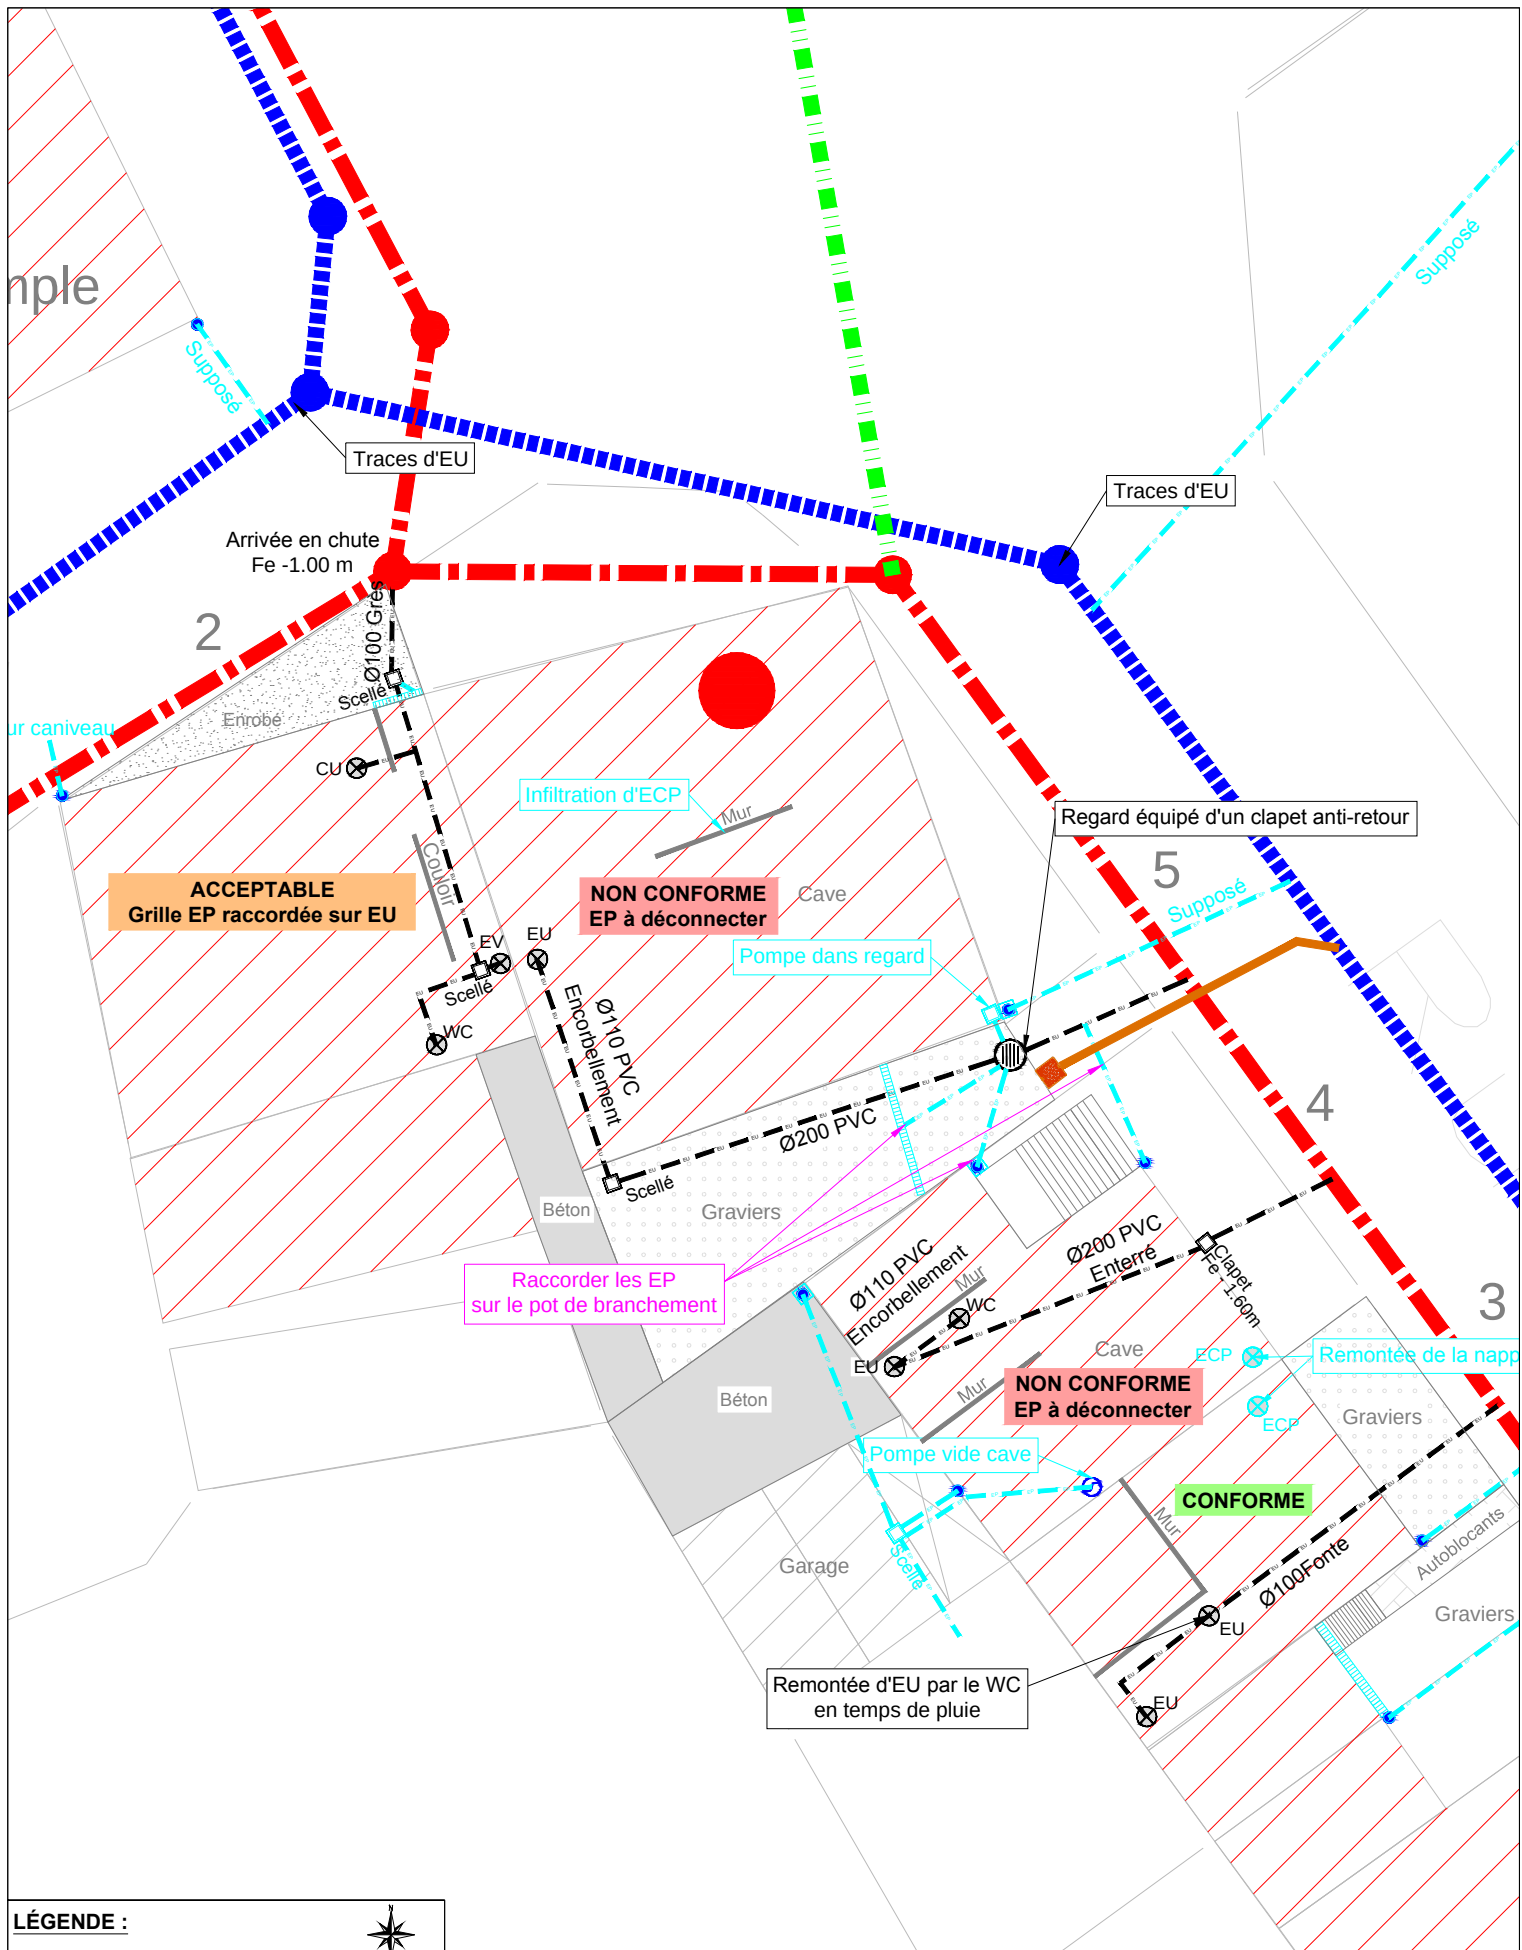

LÉGENDE :

- Réseau Eaux usées
- Réseau Eaux pluviales
- - - Réseau EU Communal
- - - Réseau EP Communal
- - - Réseau UN Communal
- Travaux à la charge de la commune
- Travaux à la charge du particulier
- Habitation concernée



COMMUNE : AUMETZ

ADRESSE : 5 Place de l'Hôtel de Ville


Réalisé par : LORRAINE CONSEILS AMO



Date : 08/08/2016

Echelle : 1/200ème



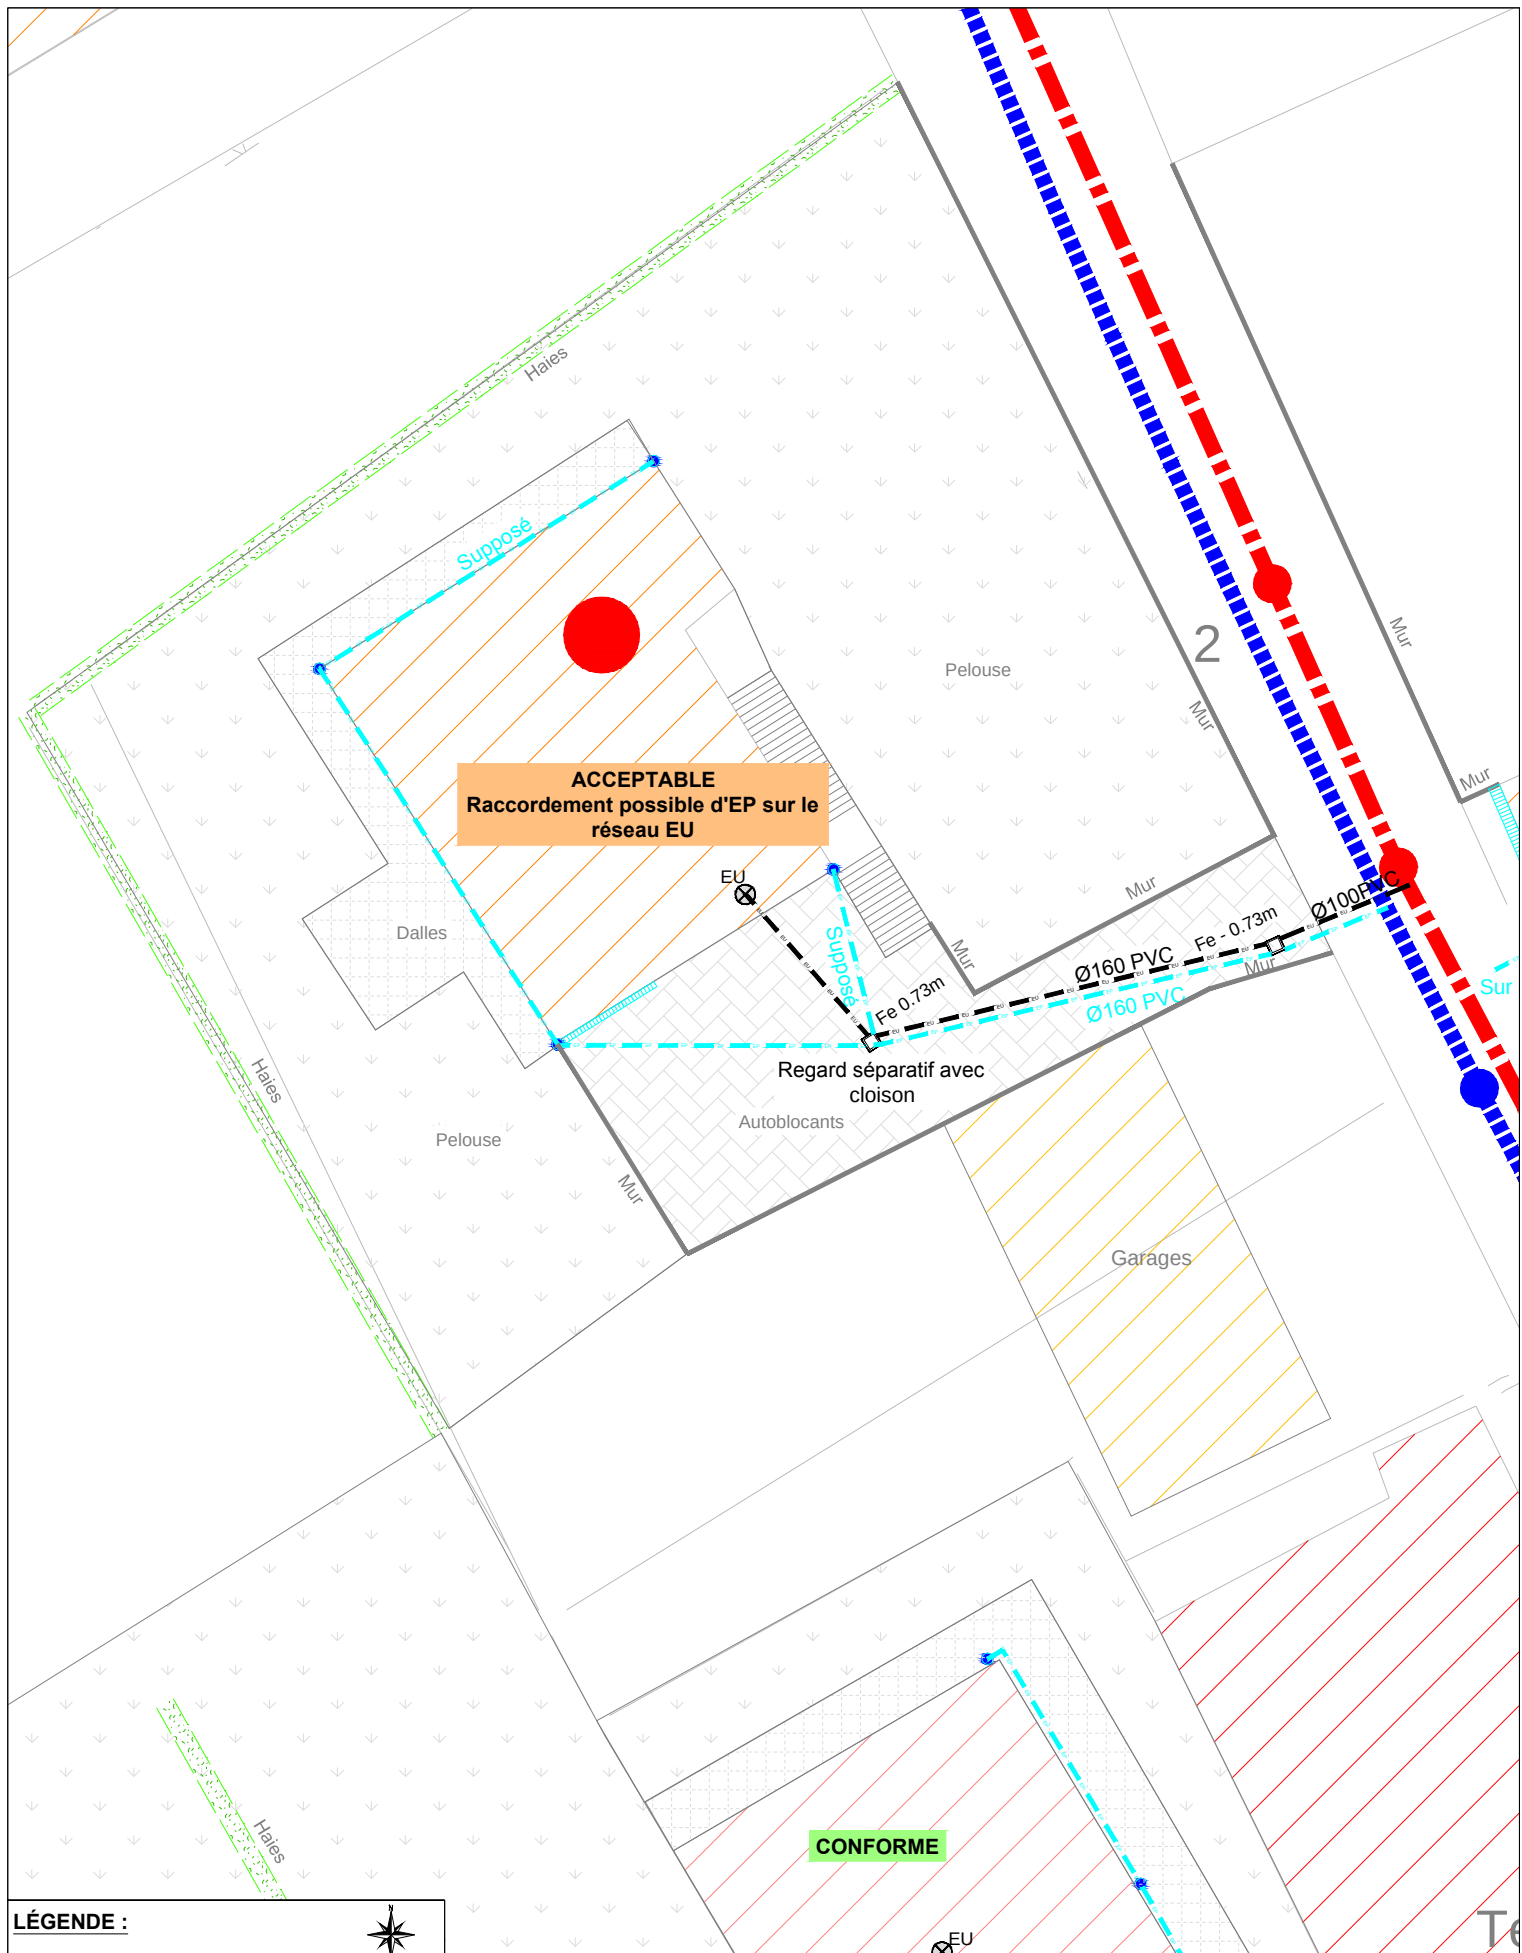

LÉGENDE :

- Réseau Eaux usées
- Réseau Eaux pluviales
- Réseau EU Communal
- Réseau EP Communal
- Réseau UN Communal
- Travaux à la charge de la commune
- Travaux à la charge du particulier
- Habitation concernée



COMMUNE : AUMETZ

ADRESSE : 2 Rue du Cimetière


Réalisé par : LORRAINE CONSEILS AMO



Date : 13/09/2016

Echelle : 1/200ème



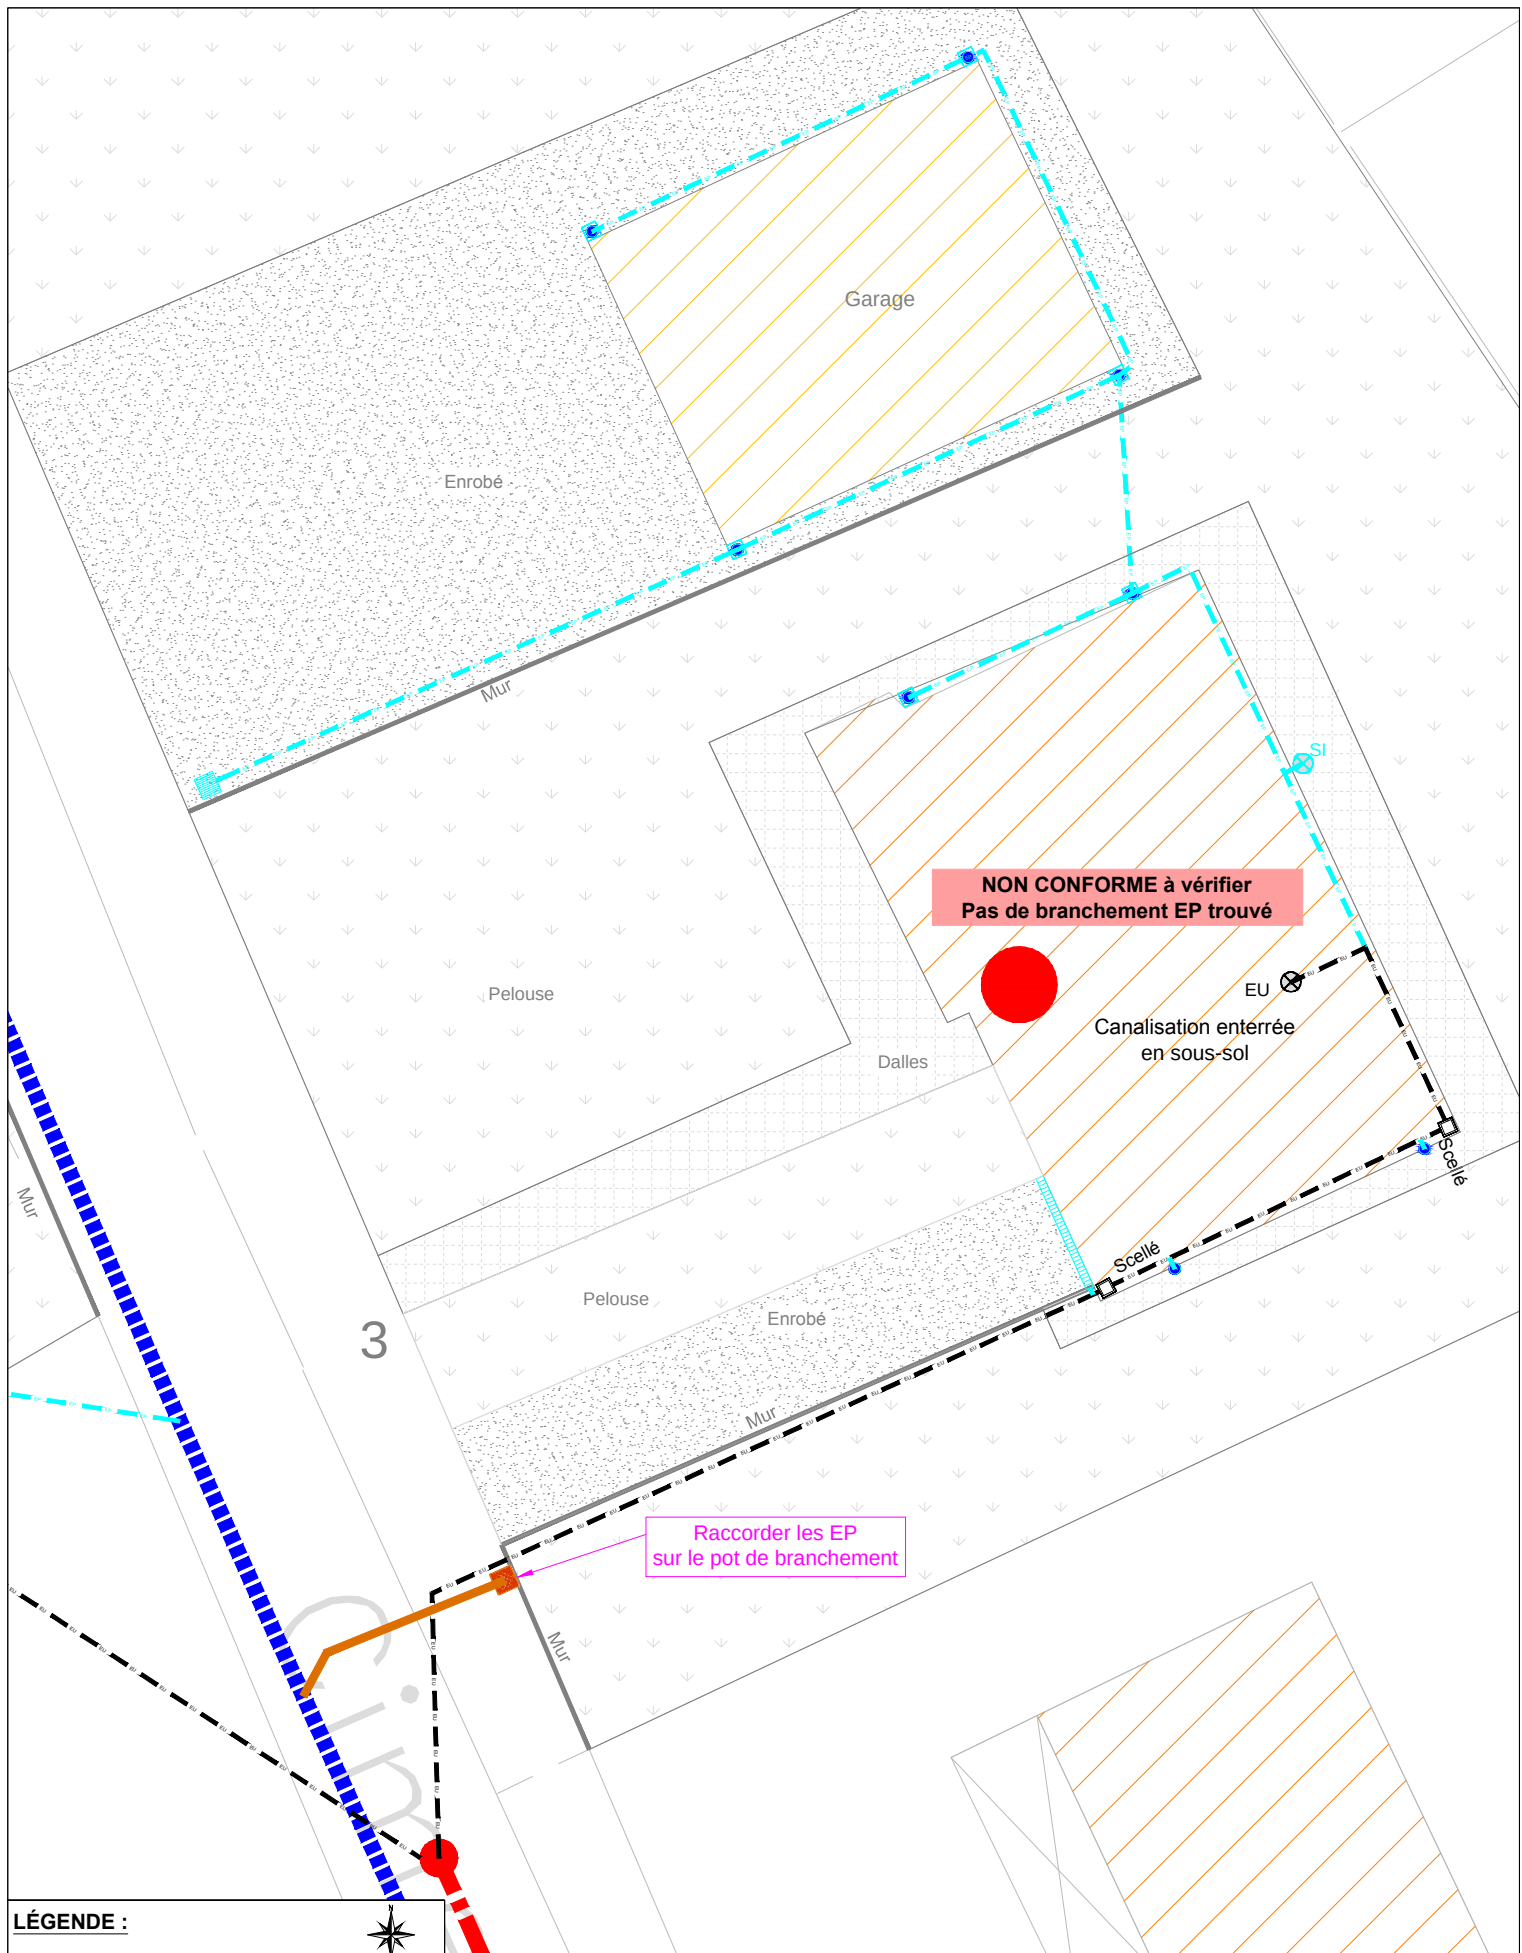

LÉGENDE :

- Réseau Eaux usées
- Réseau Eaux pluviales
- Réseau EU Communal
- Réseau EP Communal
- Réseau UN Communal
- Travaux à la charge de la commune
- Travaux à la charge du particulier
- Habitation concernée

COMMUNE : AUMETZ

ADRESSE : 3 Rue du Cimetière


Réalisé par : LORRAINE CONSEILS AMO




Date : 19/09/2016

Echelle : 1/200ème



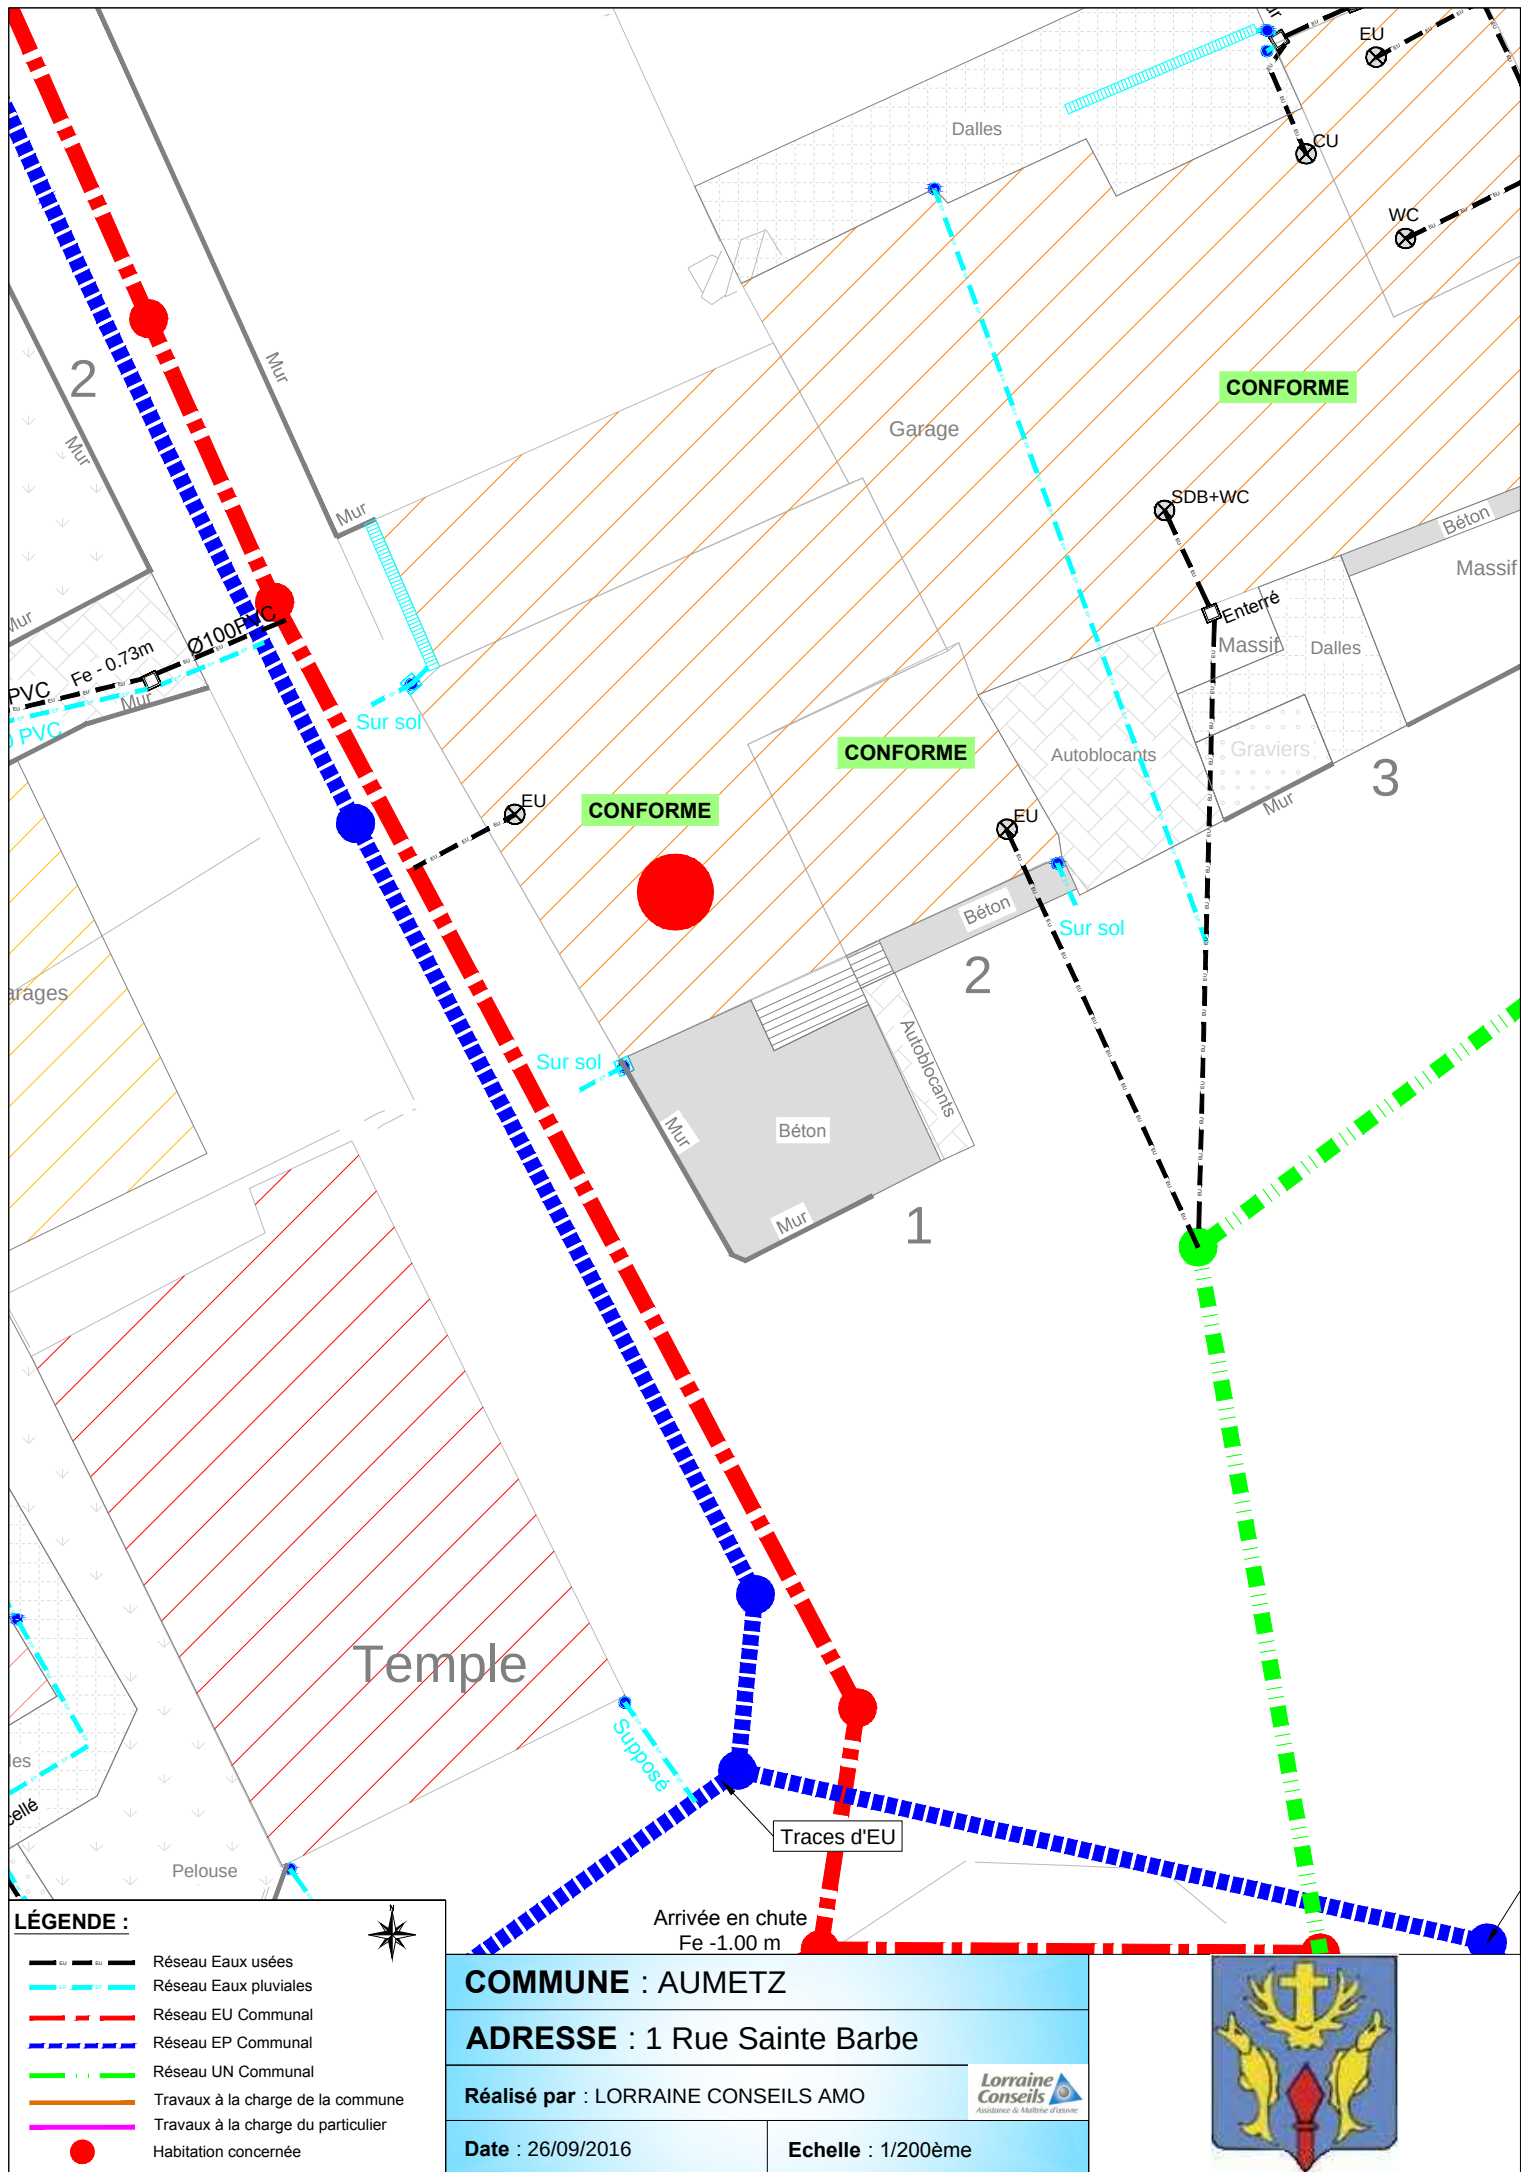

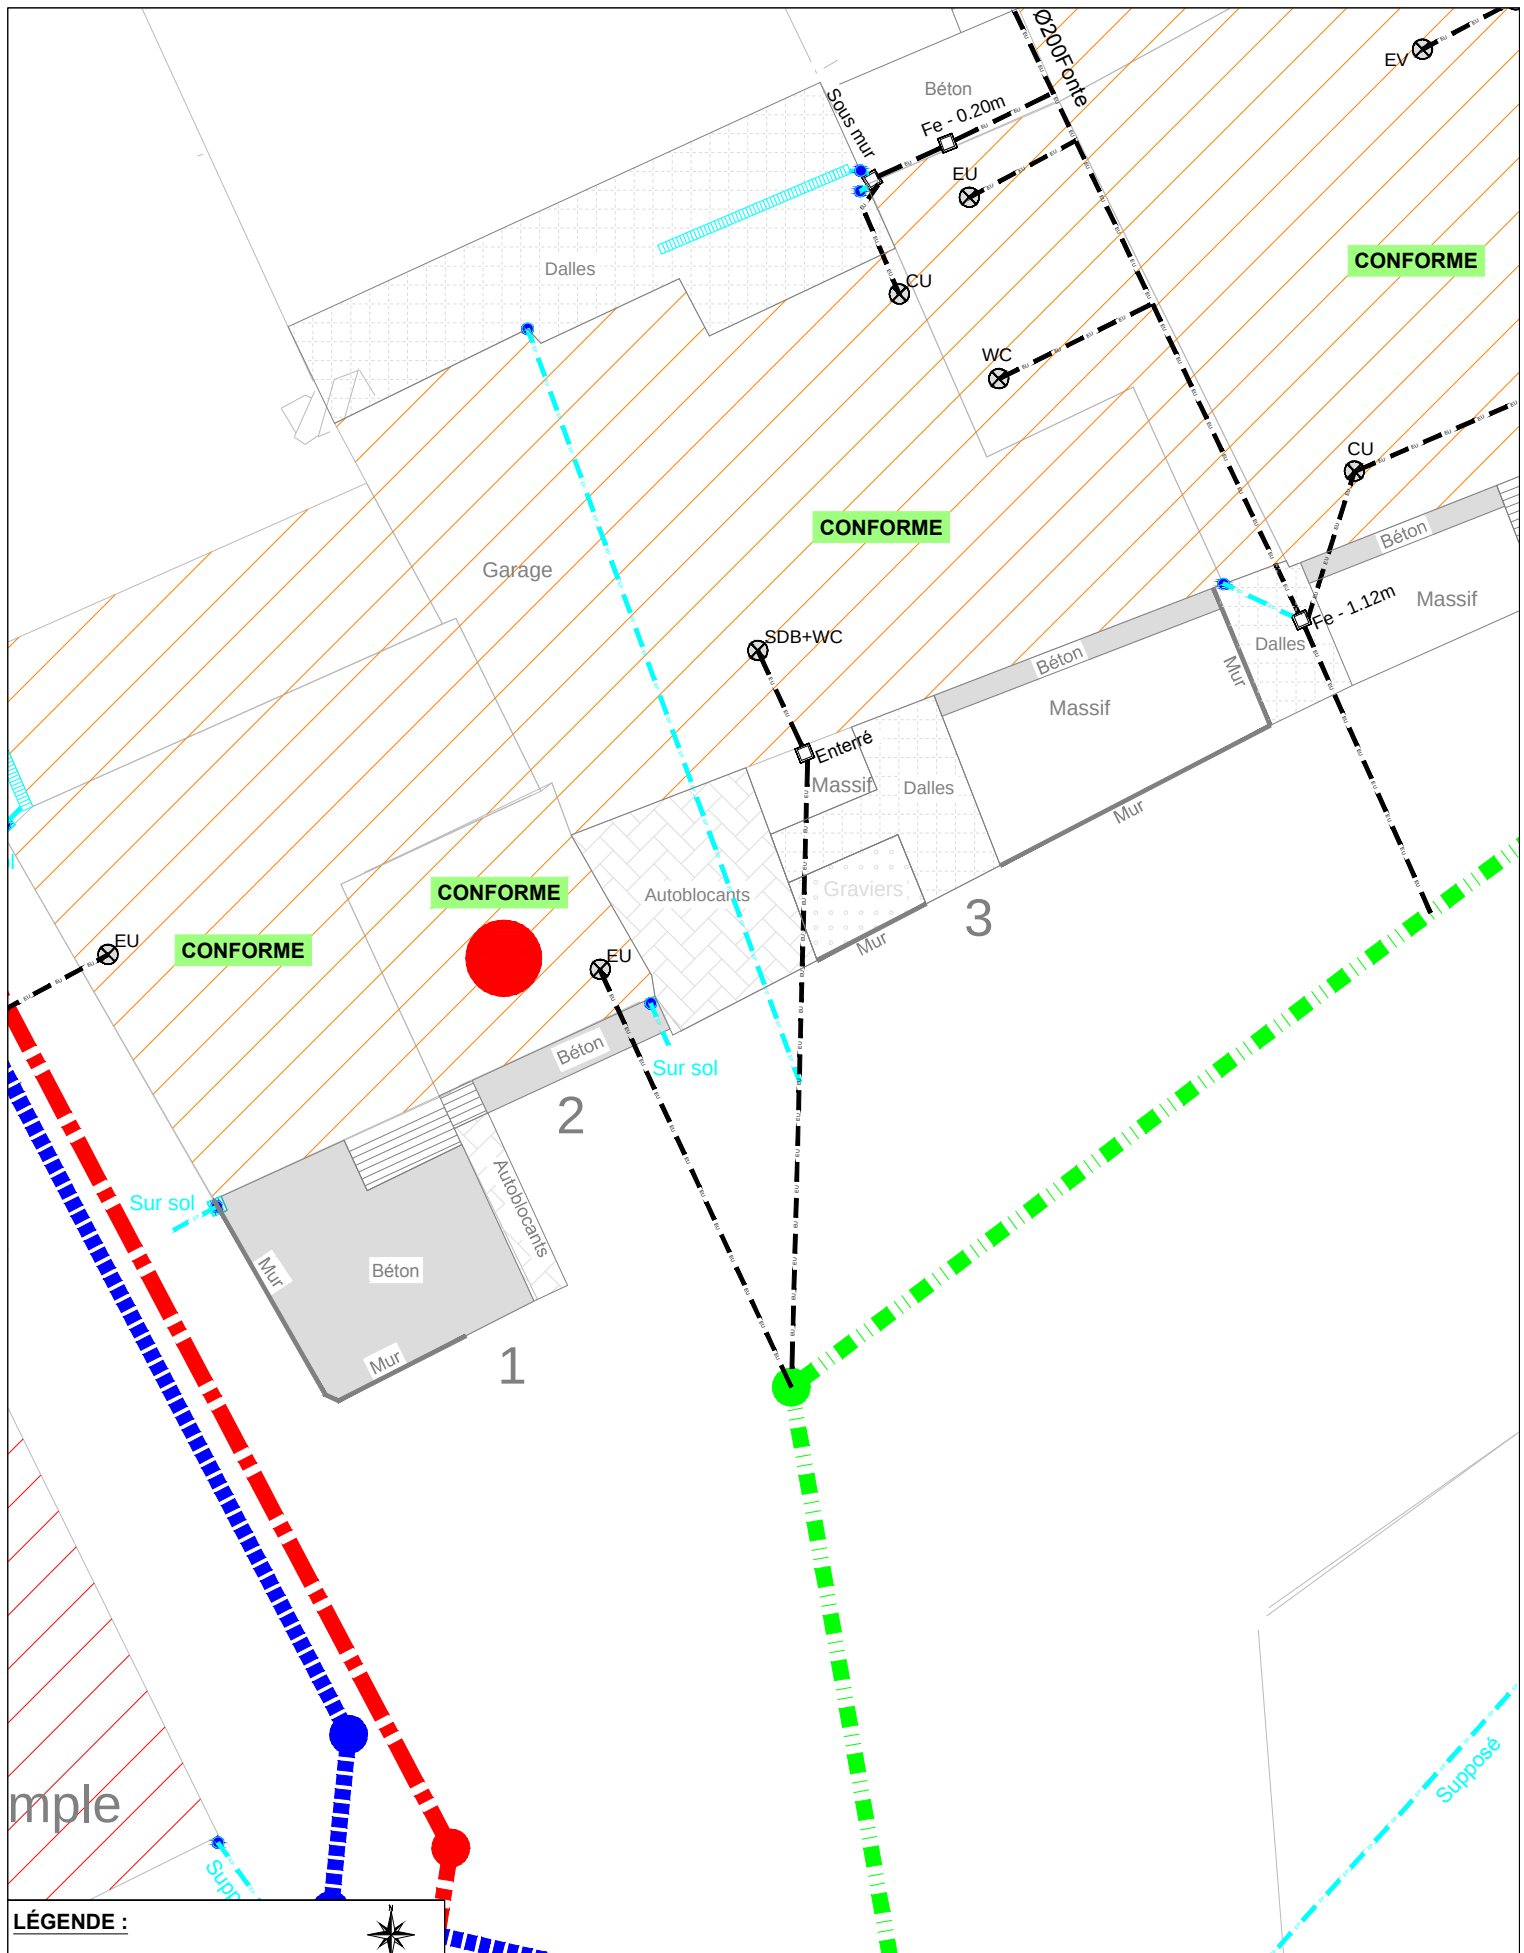

LÉGENDE :

- Réseau Eaux usées
- Réseau Eaux pluviales
- Réseau EU Communal
- Réseau EP Communal
- Réseau UN Communal
- Travaux à la charge de la commune
- Travaux à la charge du particulier
- Habitation concernée



COMMUNE : AUMETZ

ADRESSE : 2 Rue Sainte Barbe


Réalisé par : LORRAINE CONSEILS AMO



Date : 21/09/2016

Echelle : 1/200ème



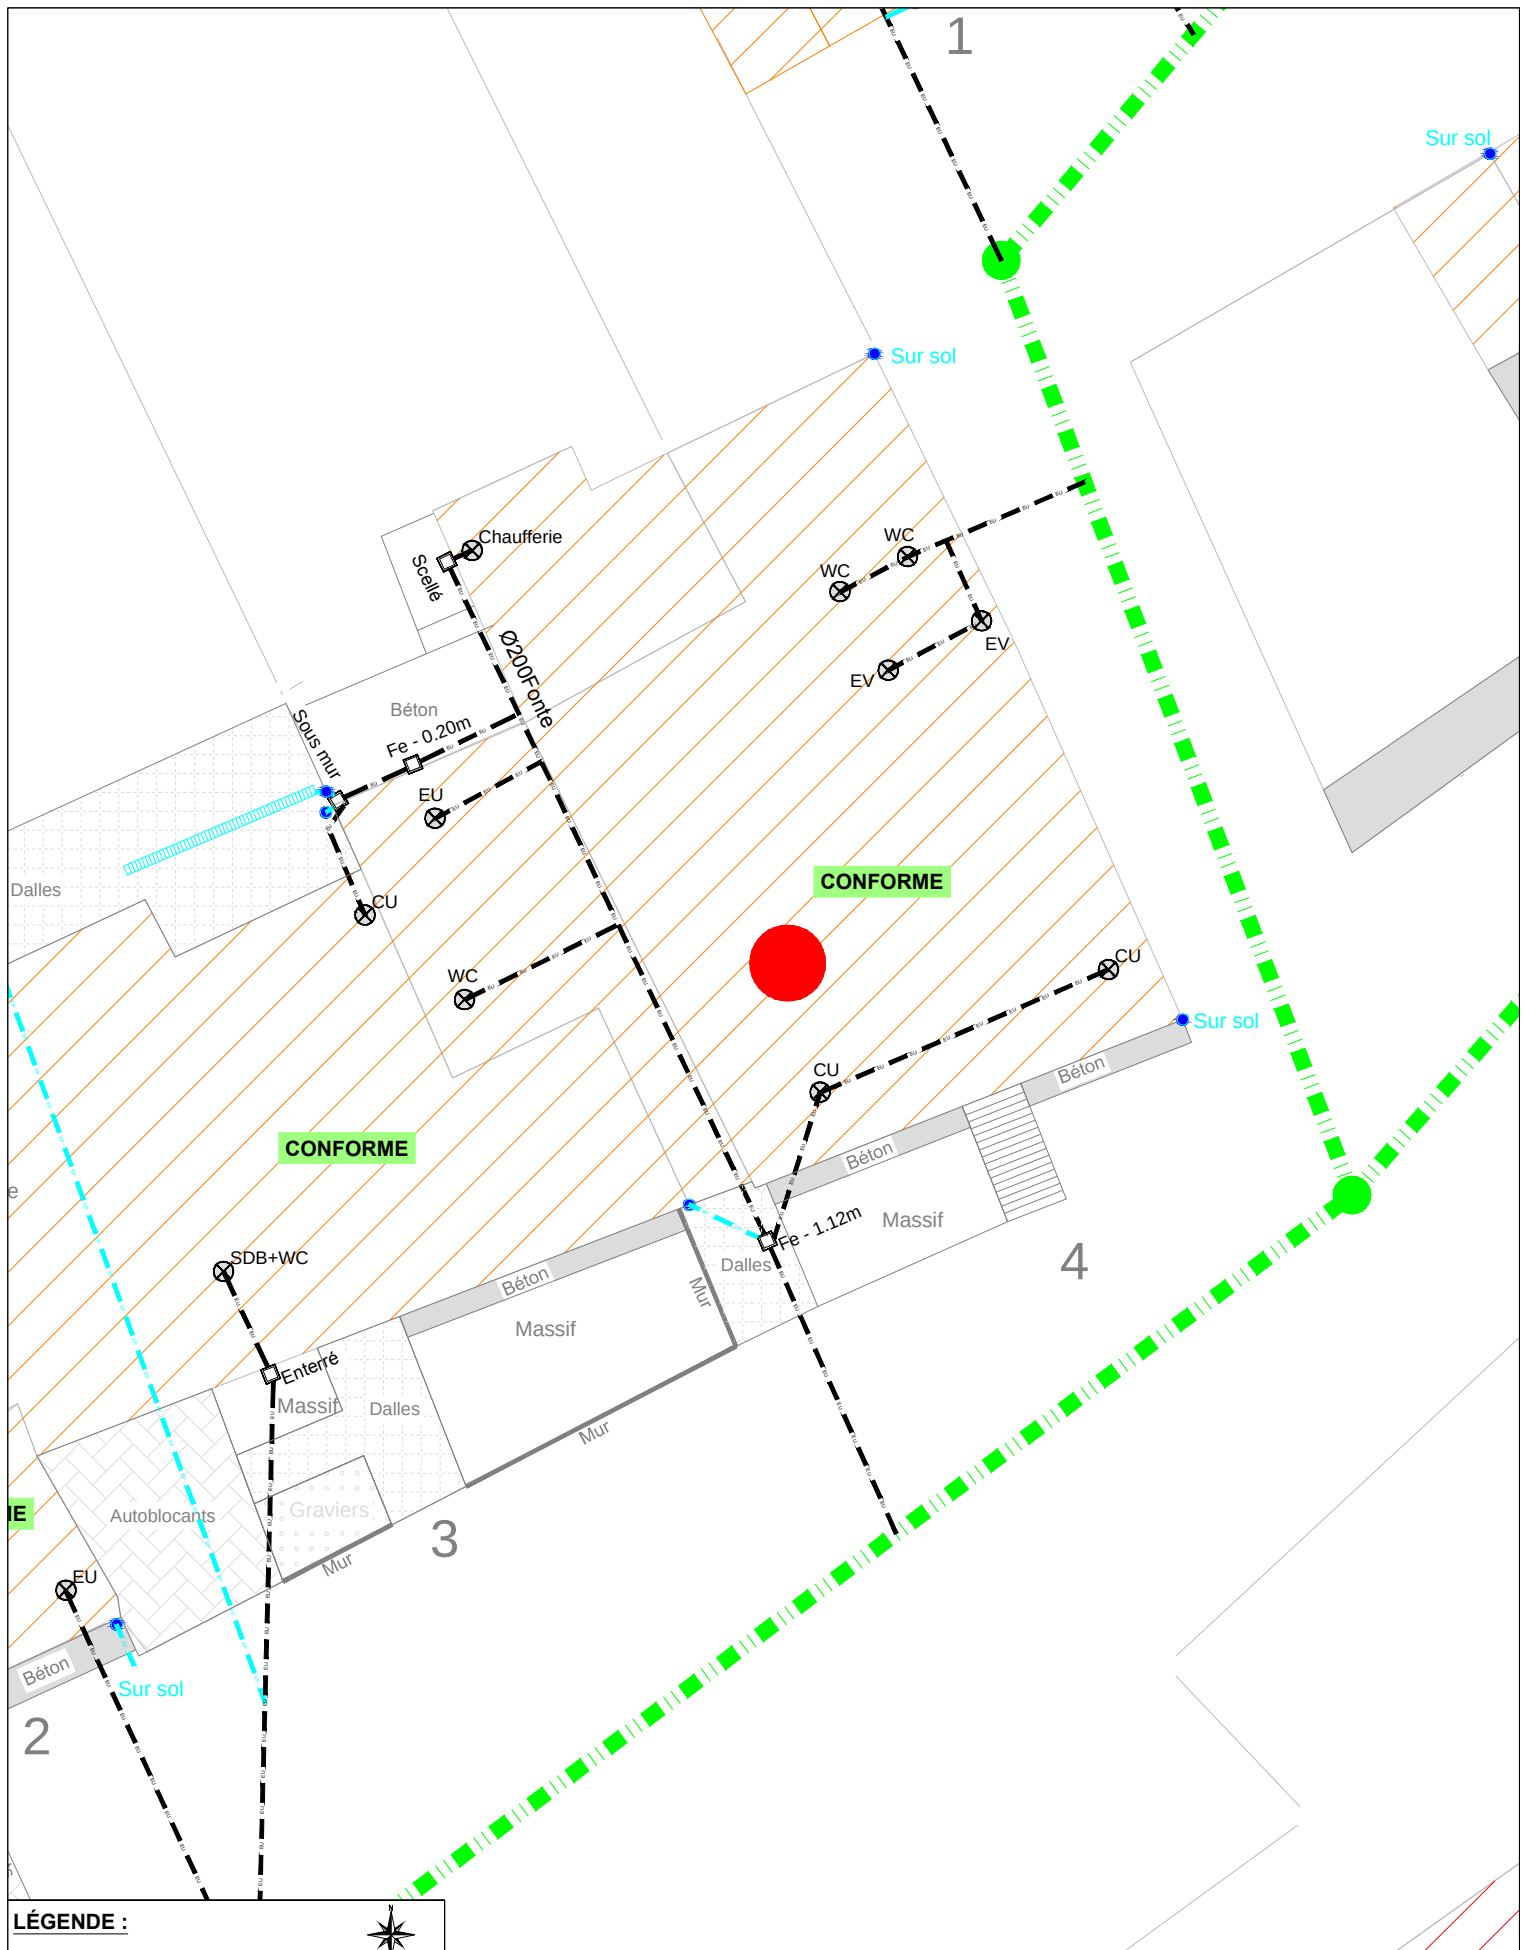

LÉGENDE :

- Réseau Eaux usées
- Réseau Eaux pluviales
- Réseau EU Communal
- Réseau EP Communal
- Réseau UN Communal
- Travaux à la charge de la commune
- Travaux à la charge du particulier
- Habitation concernée



COMMUNE : AUMETZ


ADRESSE : 4 Rue Sainte Barbe

Réalisé par : LORRAINE CONSEILS AMO

Date : 21/09/2016

Echelle : 1/200ème



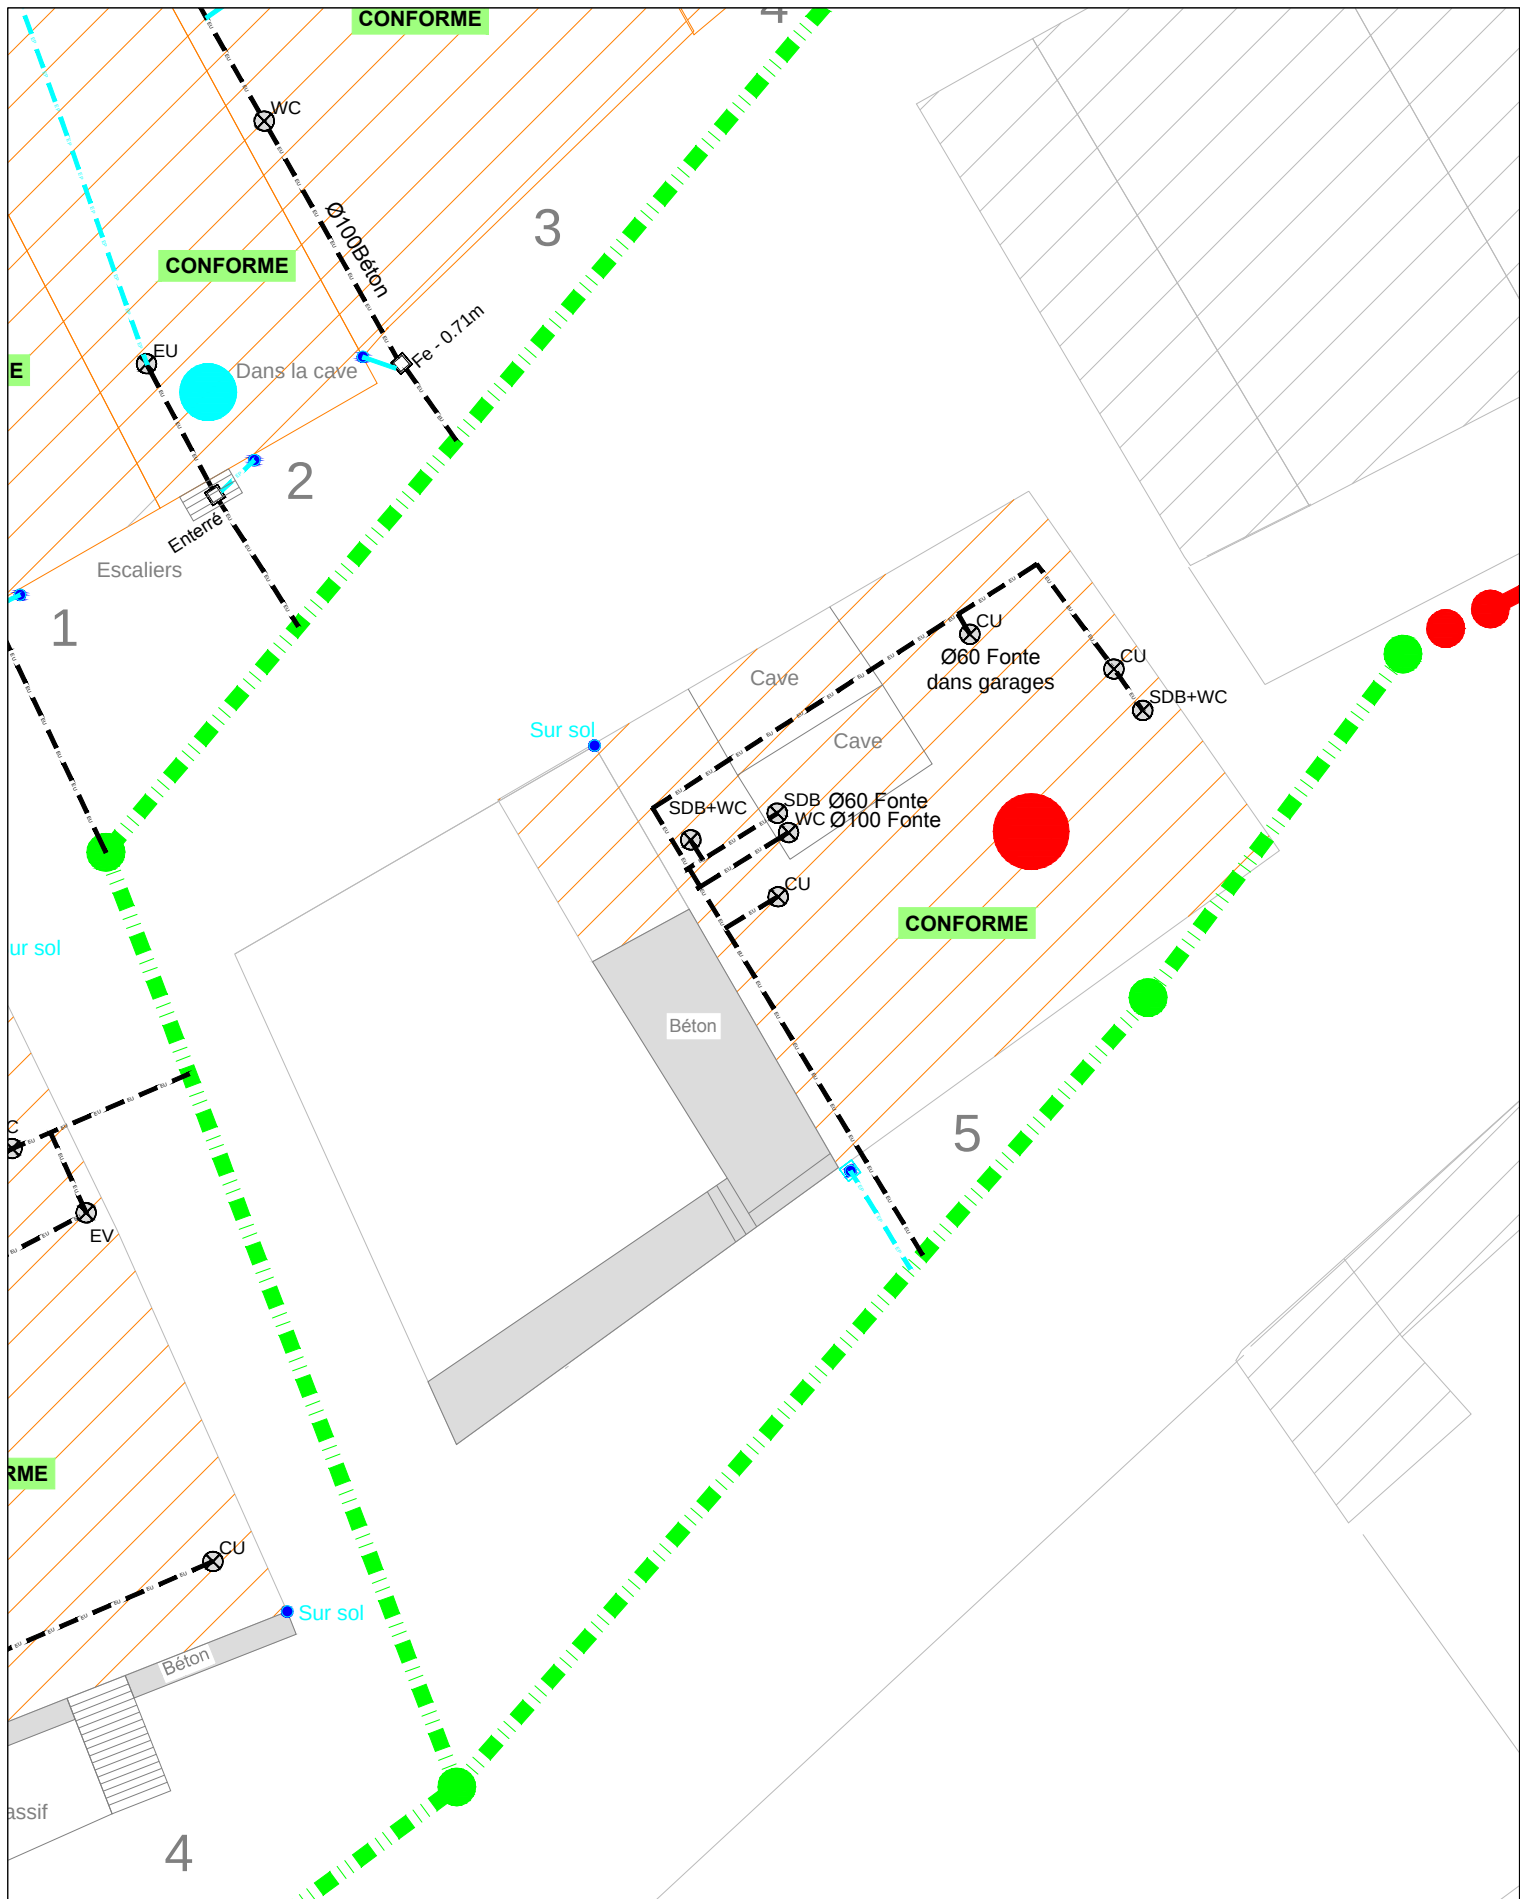

LÉGENDE :

-  Réseau Eaux usées
-  Réseau Eaux pluviales
-  Réseau EU Communal
-  Réseau EP Communal
-  Réseau UN Communal
-  Travaux à la charge de la commune
-  Travaux à la charge du particulier
-  Habitation concernée



COMMUNE : AUMETZ

ADRESSE : 5 Rue Sainte Barbe


Réalisé par : LORRAINE CONSEILS AMO





Date : 19/09/2016

Echelle : 1/200ème



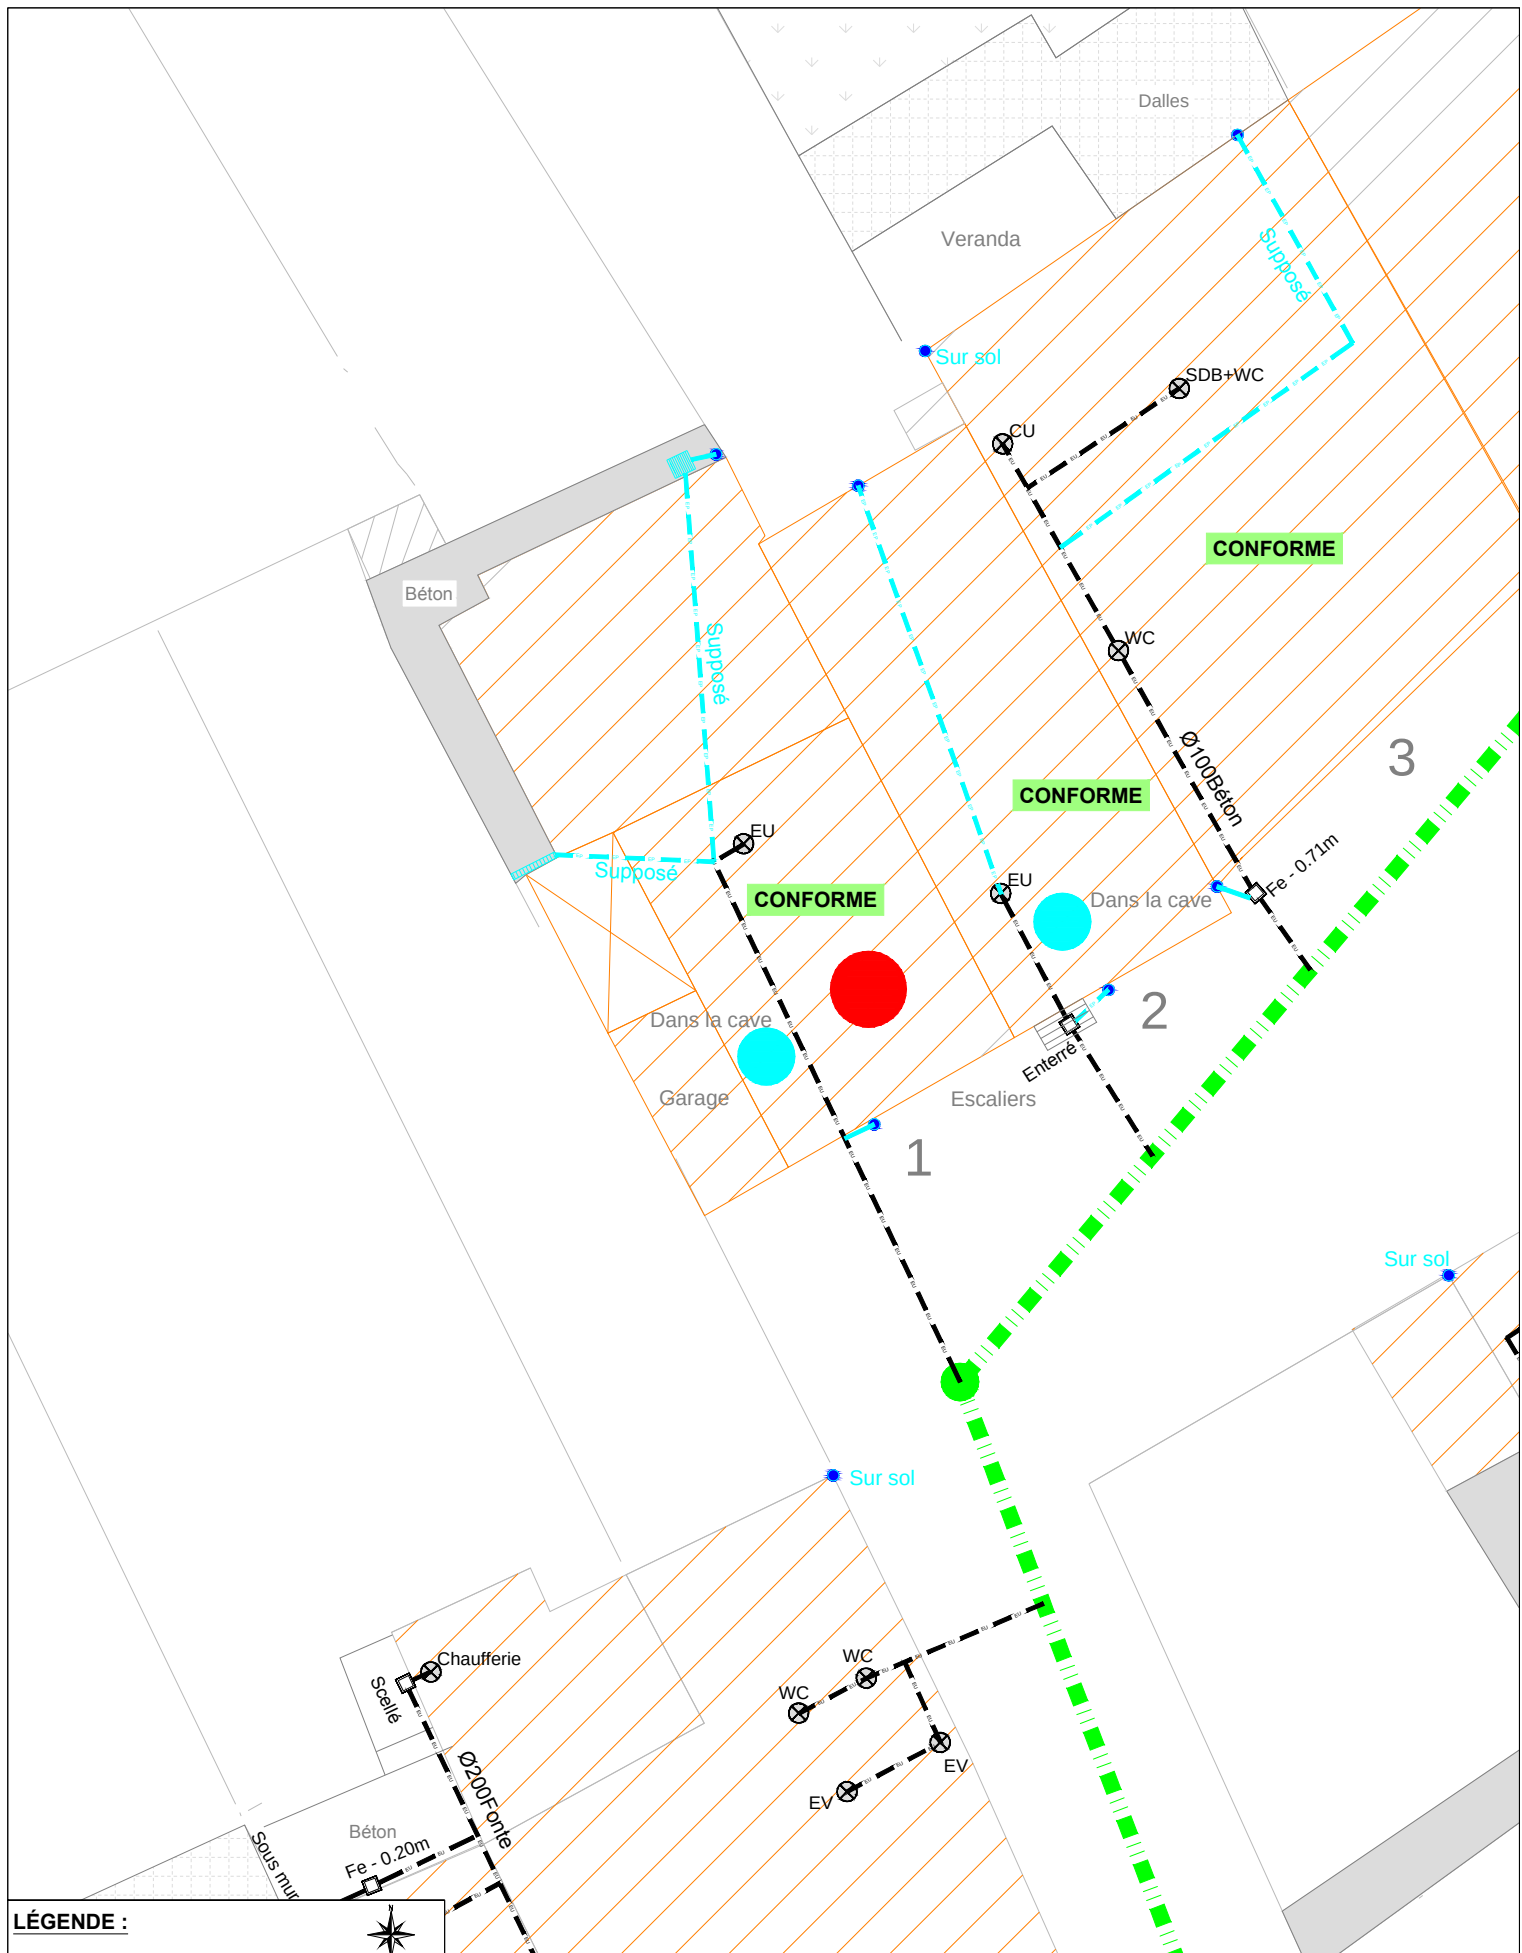

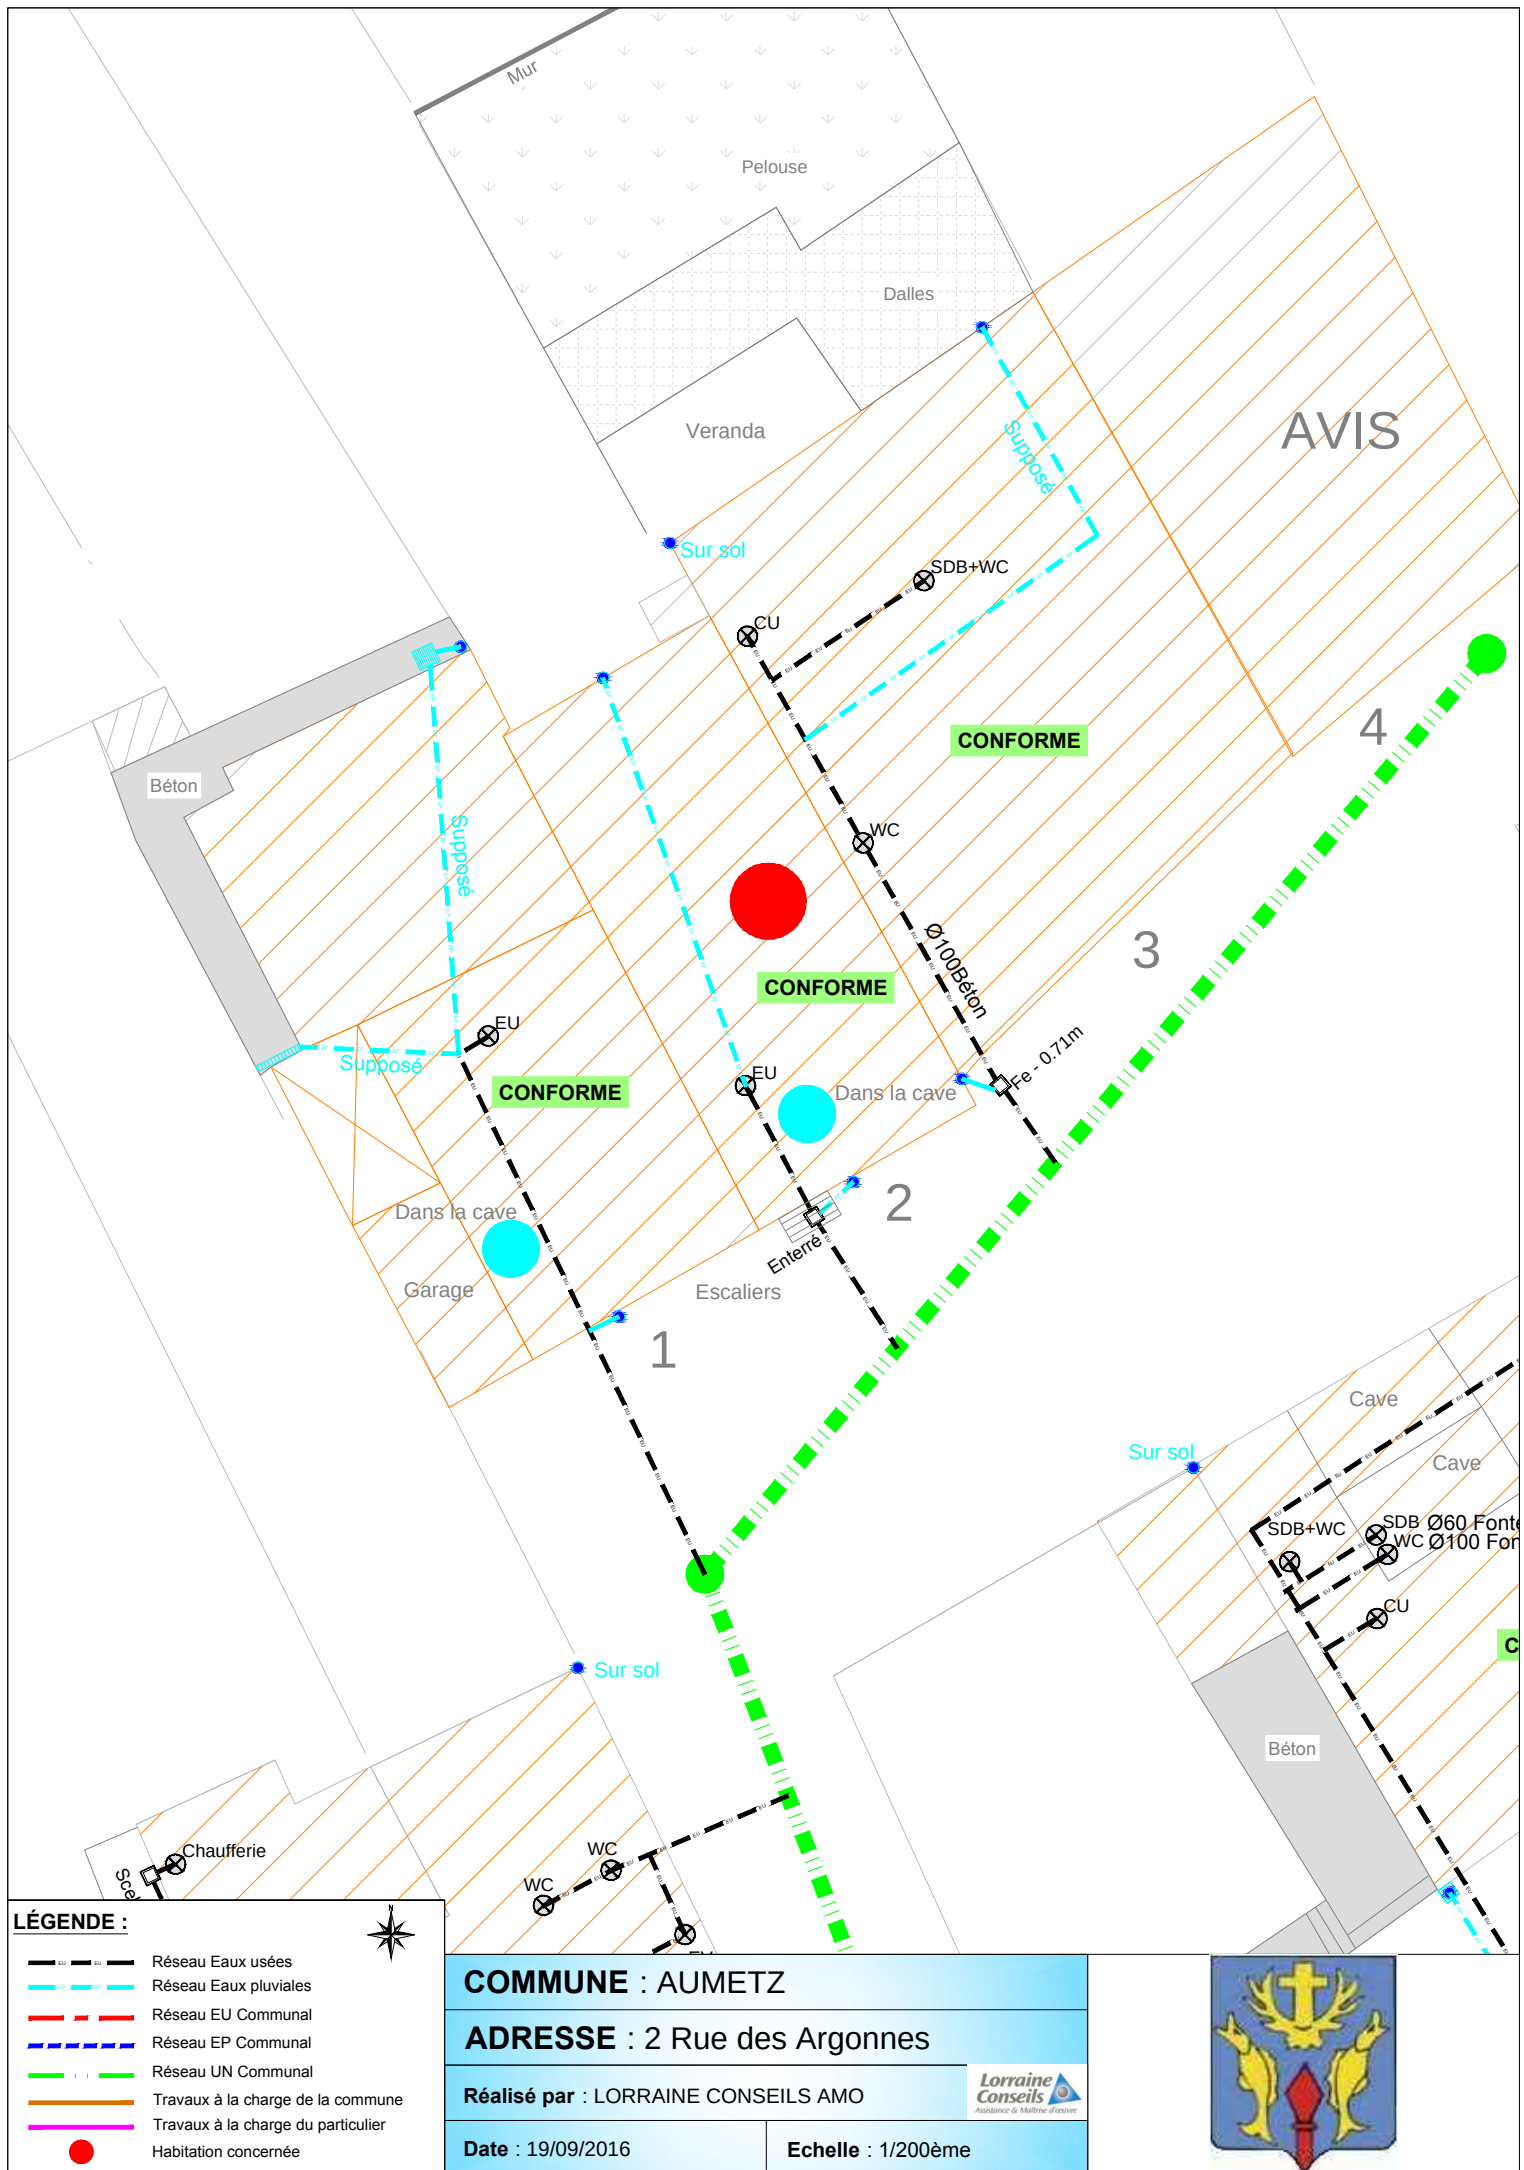

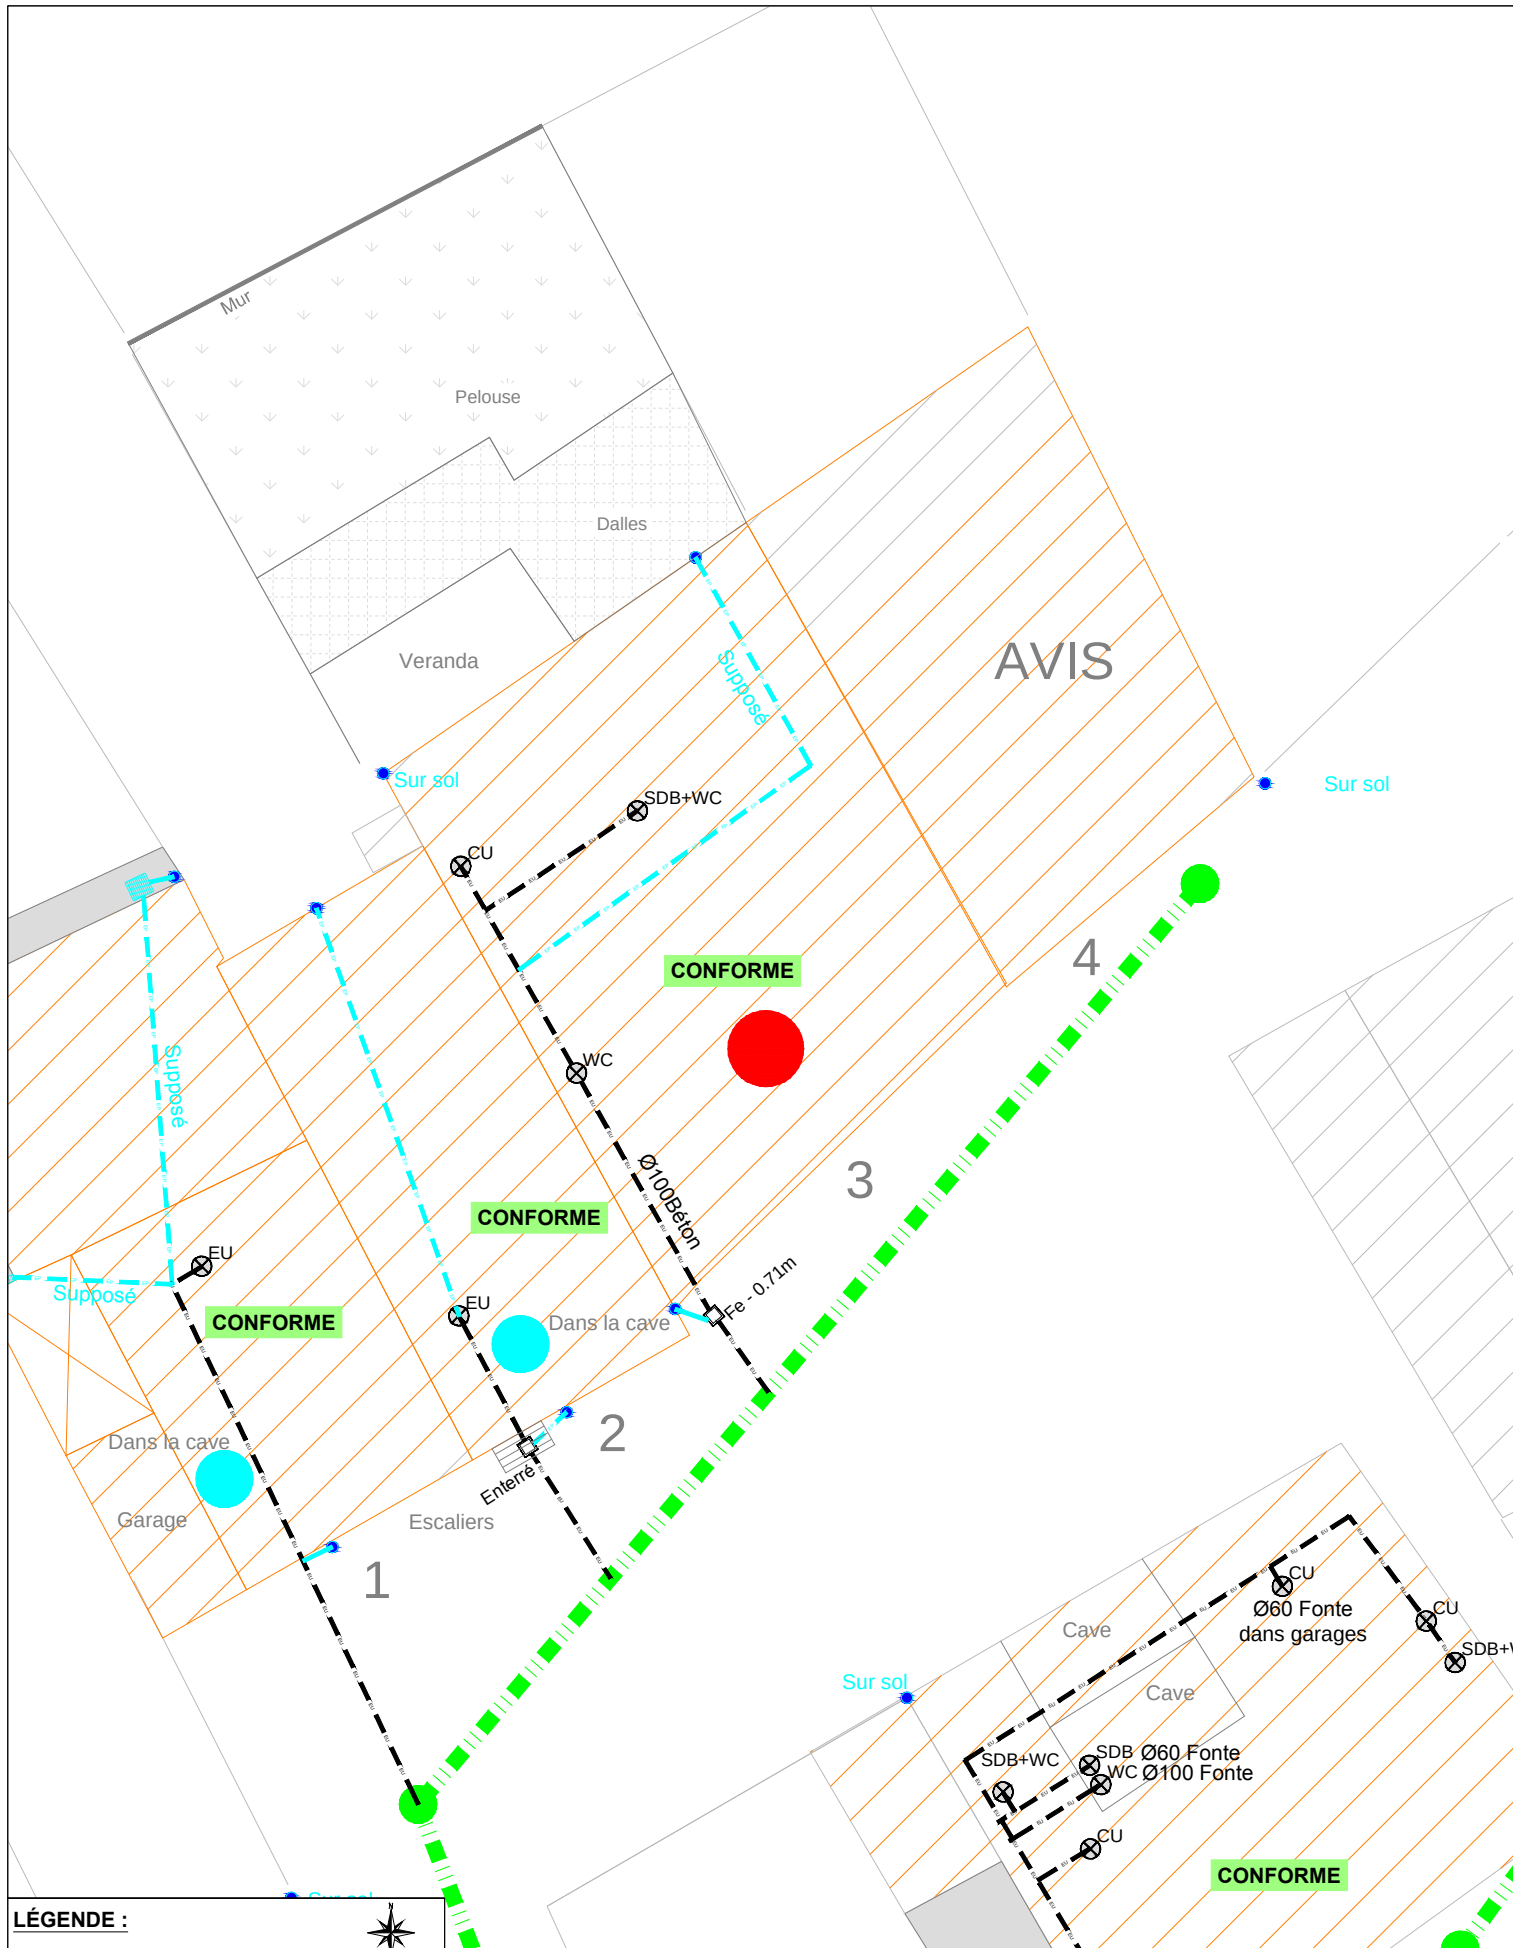

LÉGENDE :

- Réseau Eaux usées
- Réseau Eaux pluviales
- - - Réseau EU Communal
- - - Réseau EP Communal
- - - Réseau UN Communal
- Travaux à la charge de la commune
- Travaux à la charge du particulier
- Habitation concernée



COMMUNE : AUMETZ

ADRESSE : 3 Rue des Argonnes

Réalisé par : LORRAINE CONSEILS AMO

Date : 15/09/2016

Echelle : 1/200ème

