Commune d'Aumetz
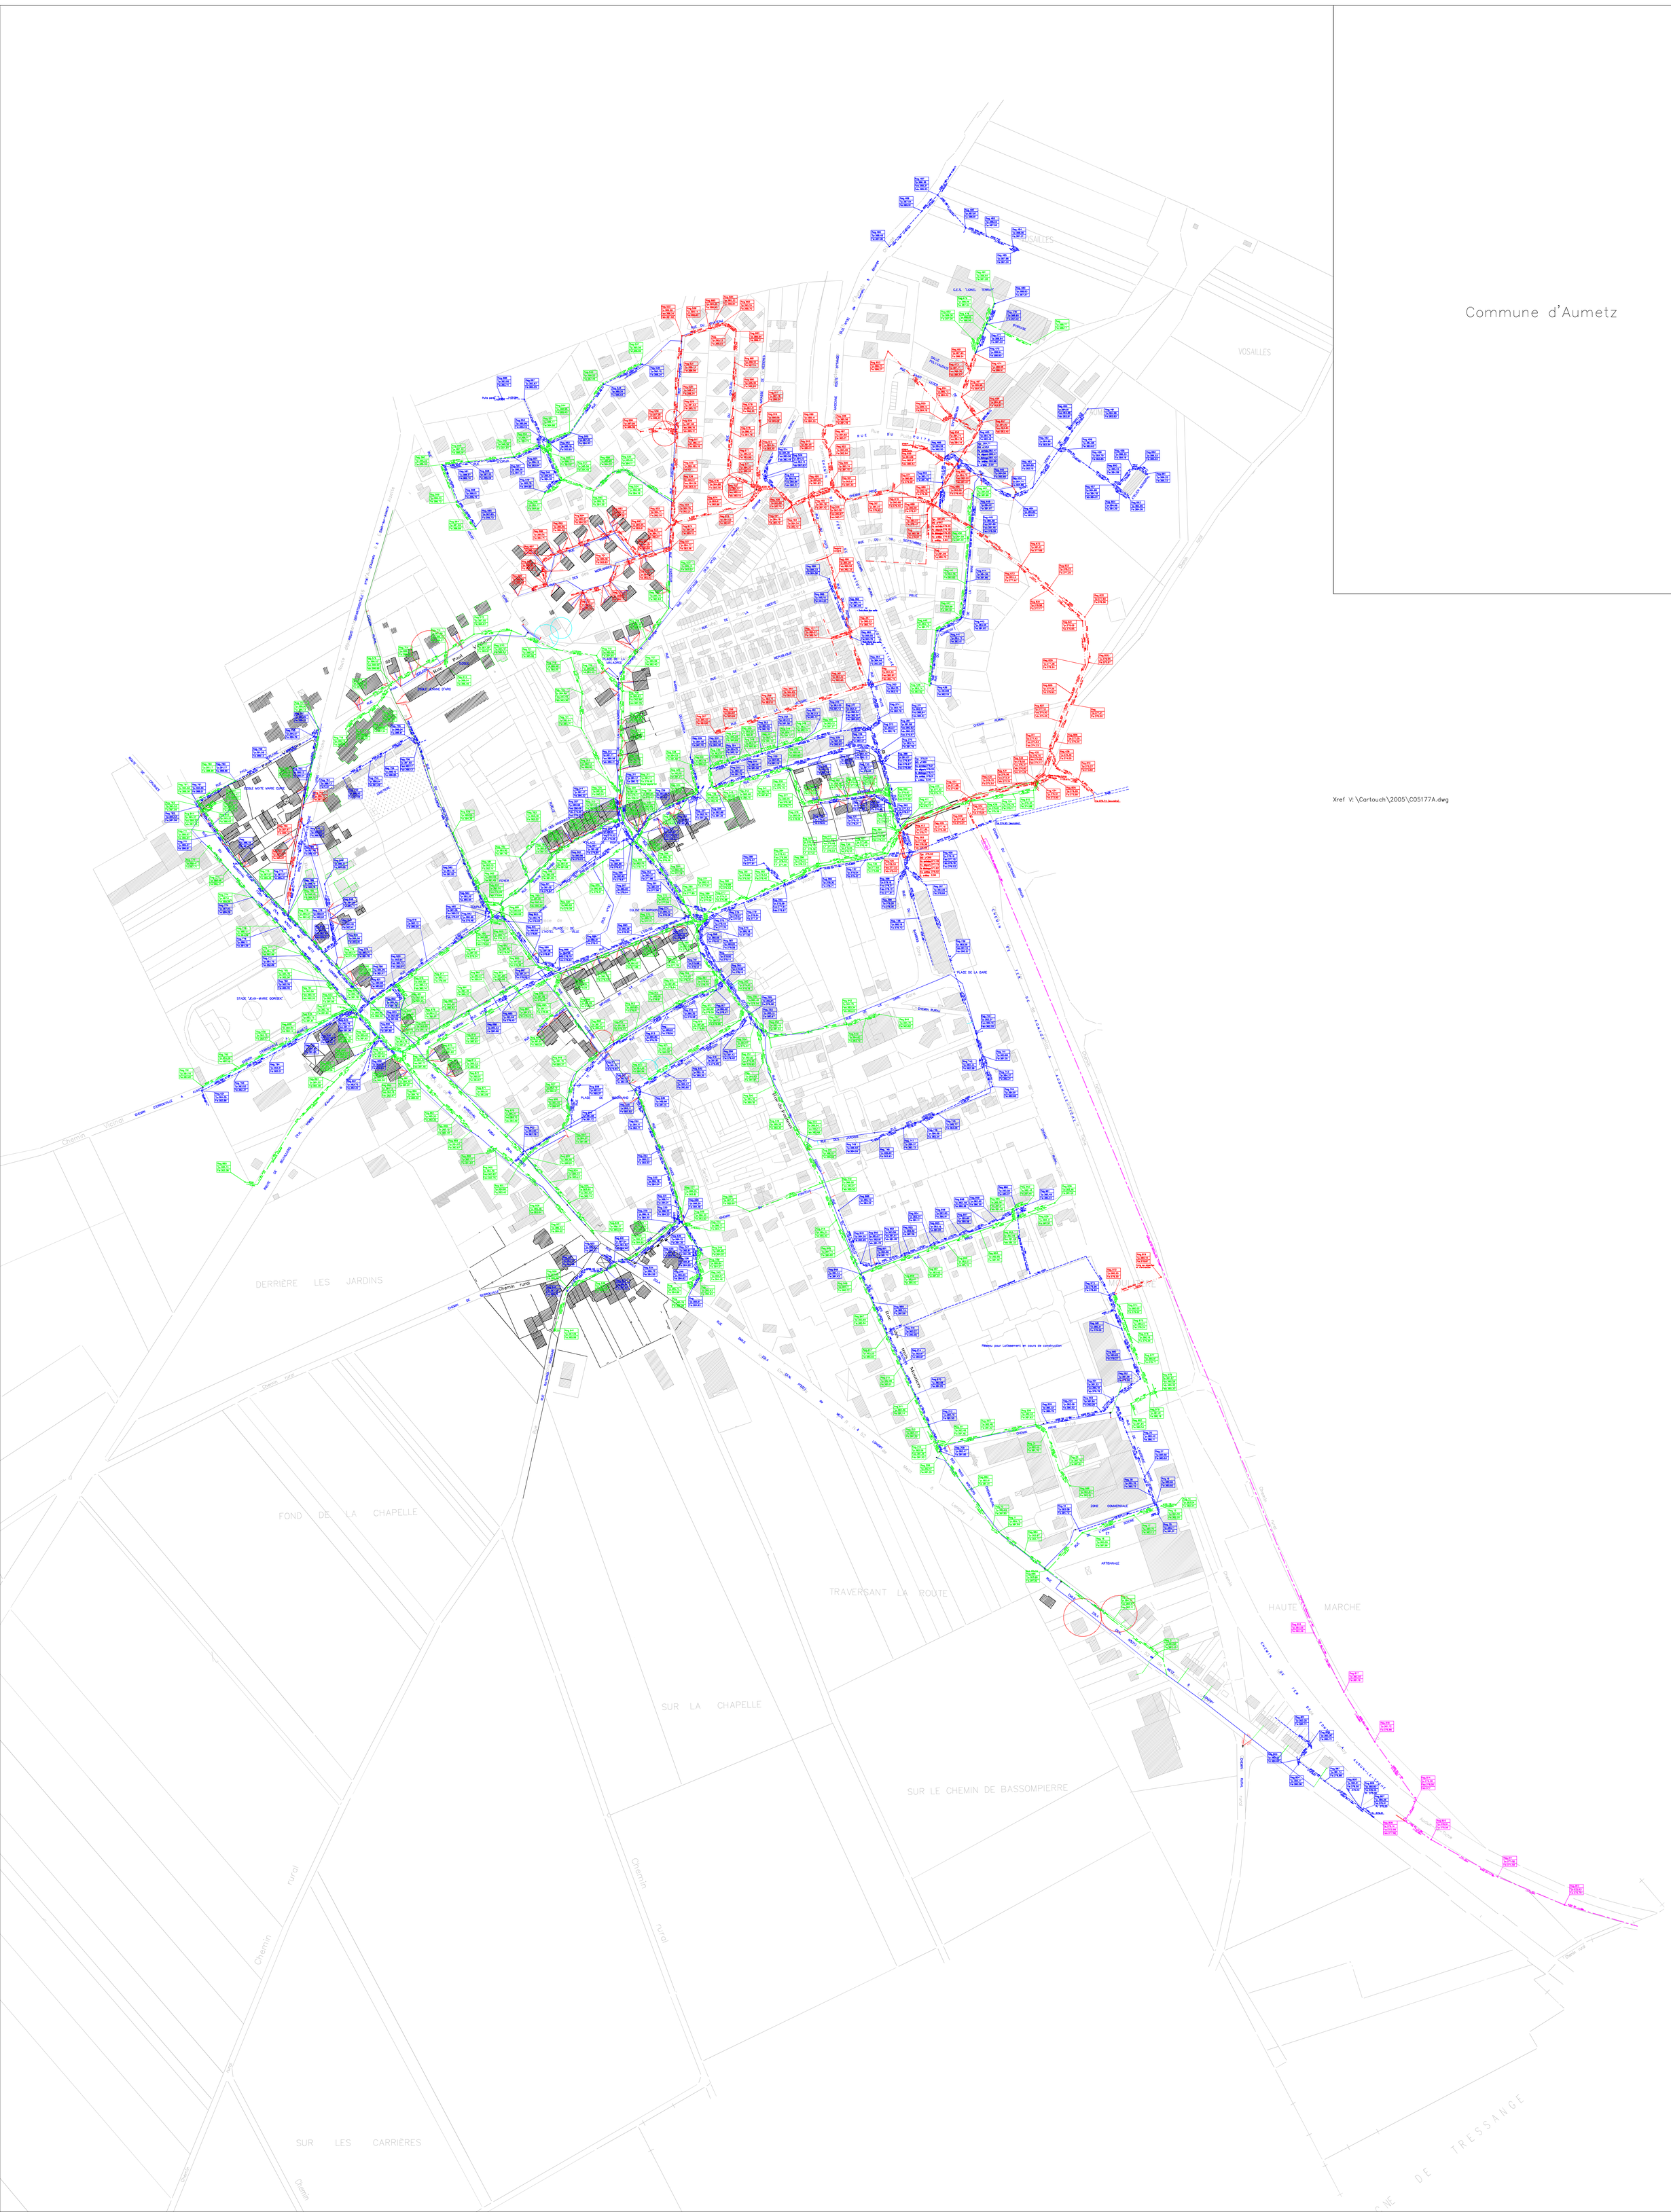
Xref V:\Cartouch\2005\C05177A.dwg