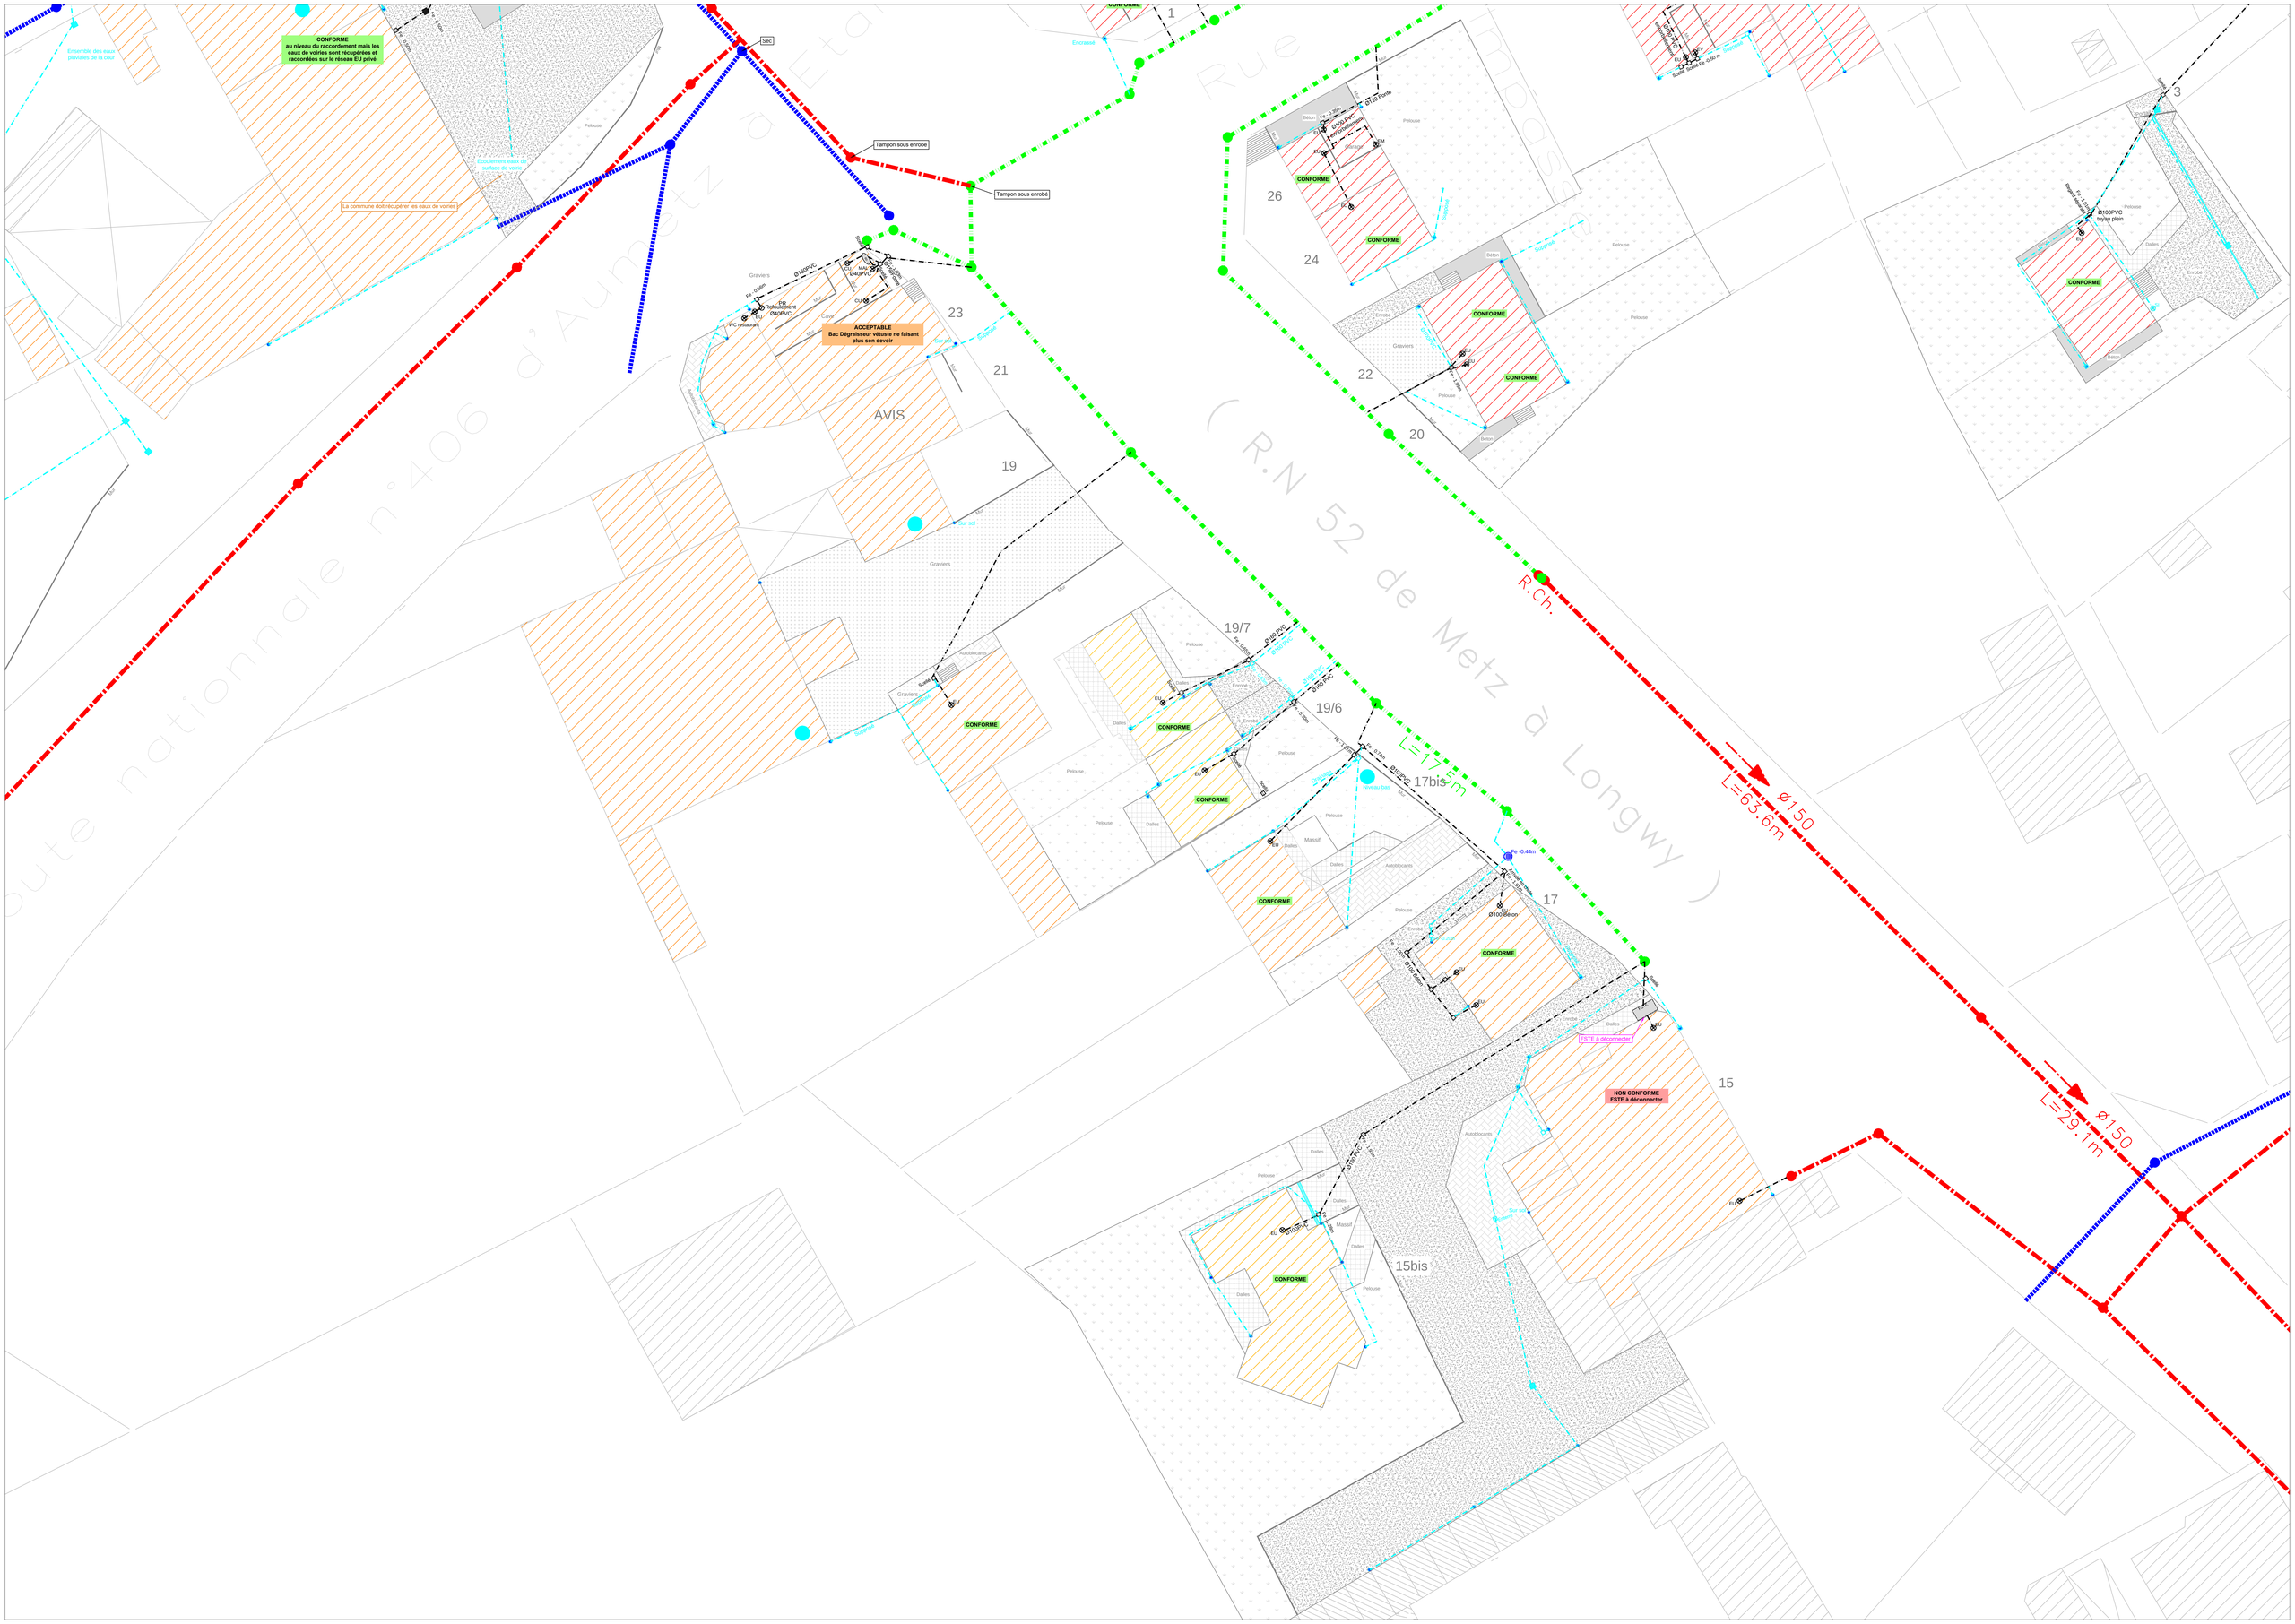

CONFORME
au niveau du raccordement mais les eaux de voiries sont récupérées et raccordées sur le réseau EU privé
Ensemble des eaux pluviales de la cour
Ecoulement eaux de surface de voirie
La commune doit récupérer les eaux de voiries
Sec
Tampon sous enrobé
Tampon sous enrobé
Encrassé
1
3
26
24
22
20
23
21
19
19/7
19/6
17bis
17
15
15bis
AVIS
ACCEPTABLE
Bac Dégraisseur vétuste ne faisant plus son devoir
CONFORME
NON CONFORME
FSTE à déconnecter
FSTE à déconnecter
R.Ch.
L=17.5m
L=63.6m
L=29.1m
Ø150
Ø150
(R.N 52 de Metz à Longwy)
Route nationnale n°406 d'Aumetz à Etat
Rue Bas